



ALZADO ESTE

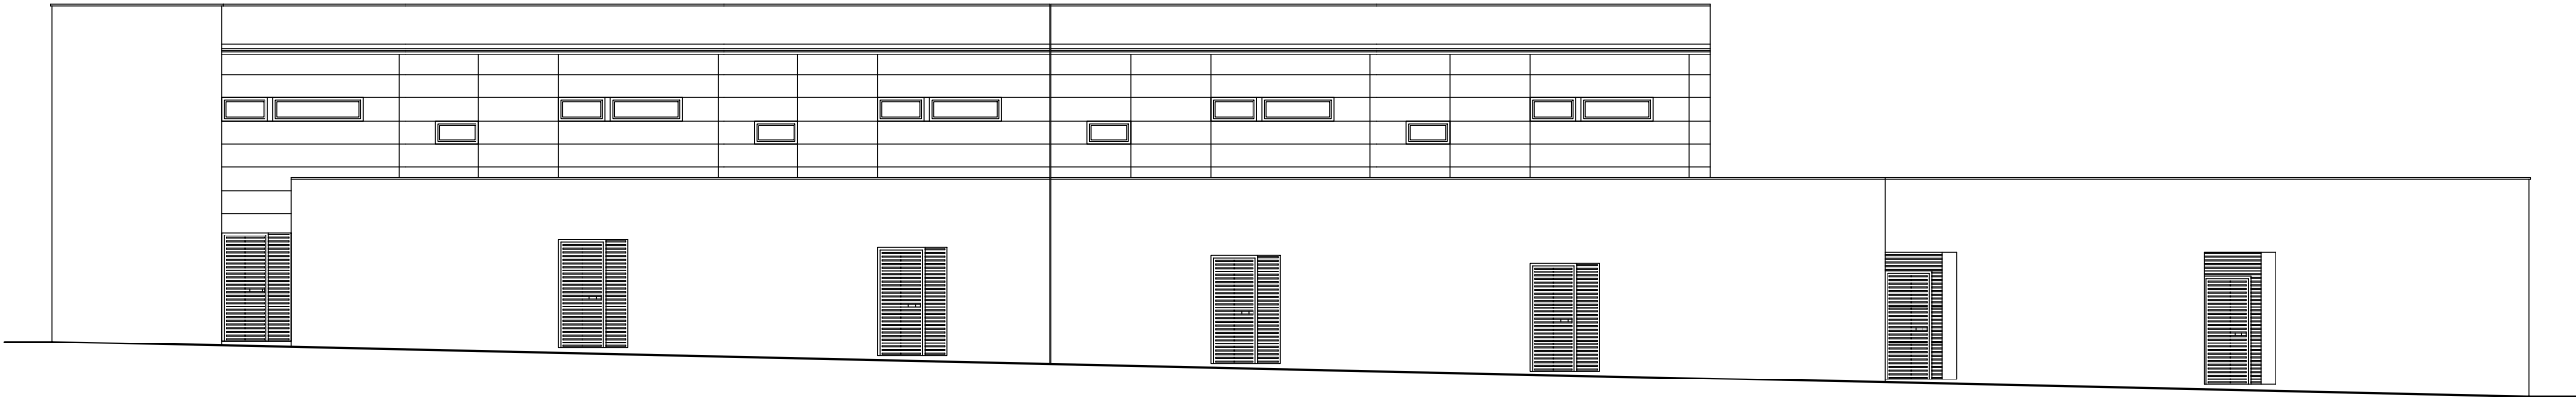

ALZADO OESTE

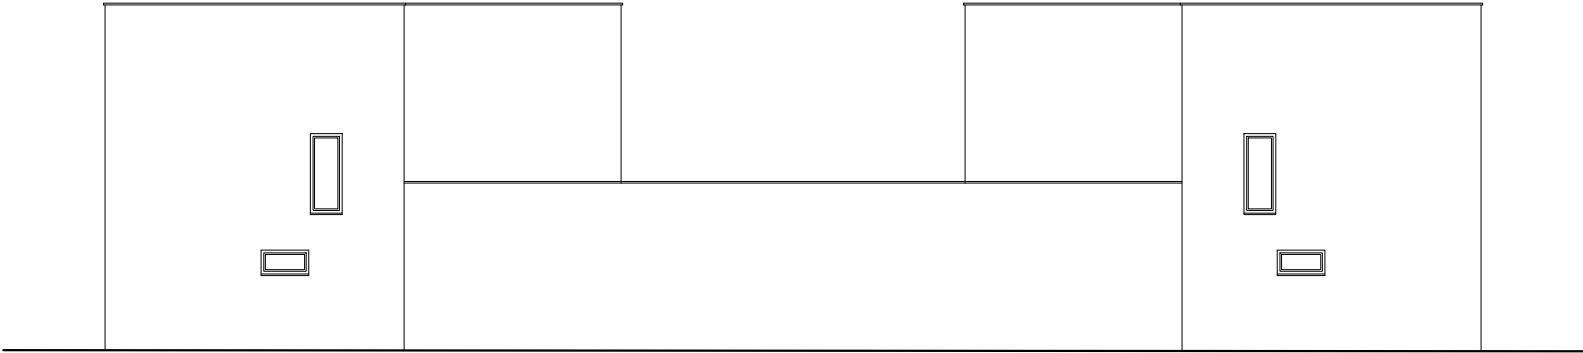

ALZADO NORTE

