


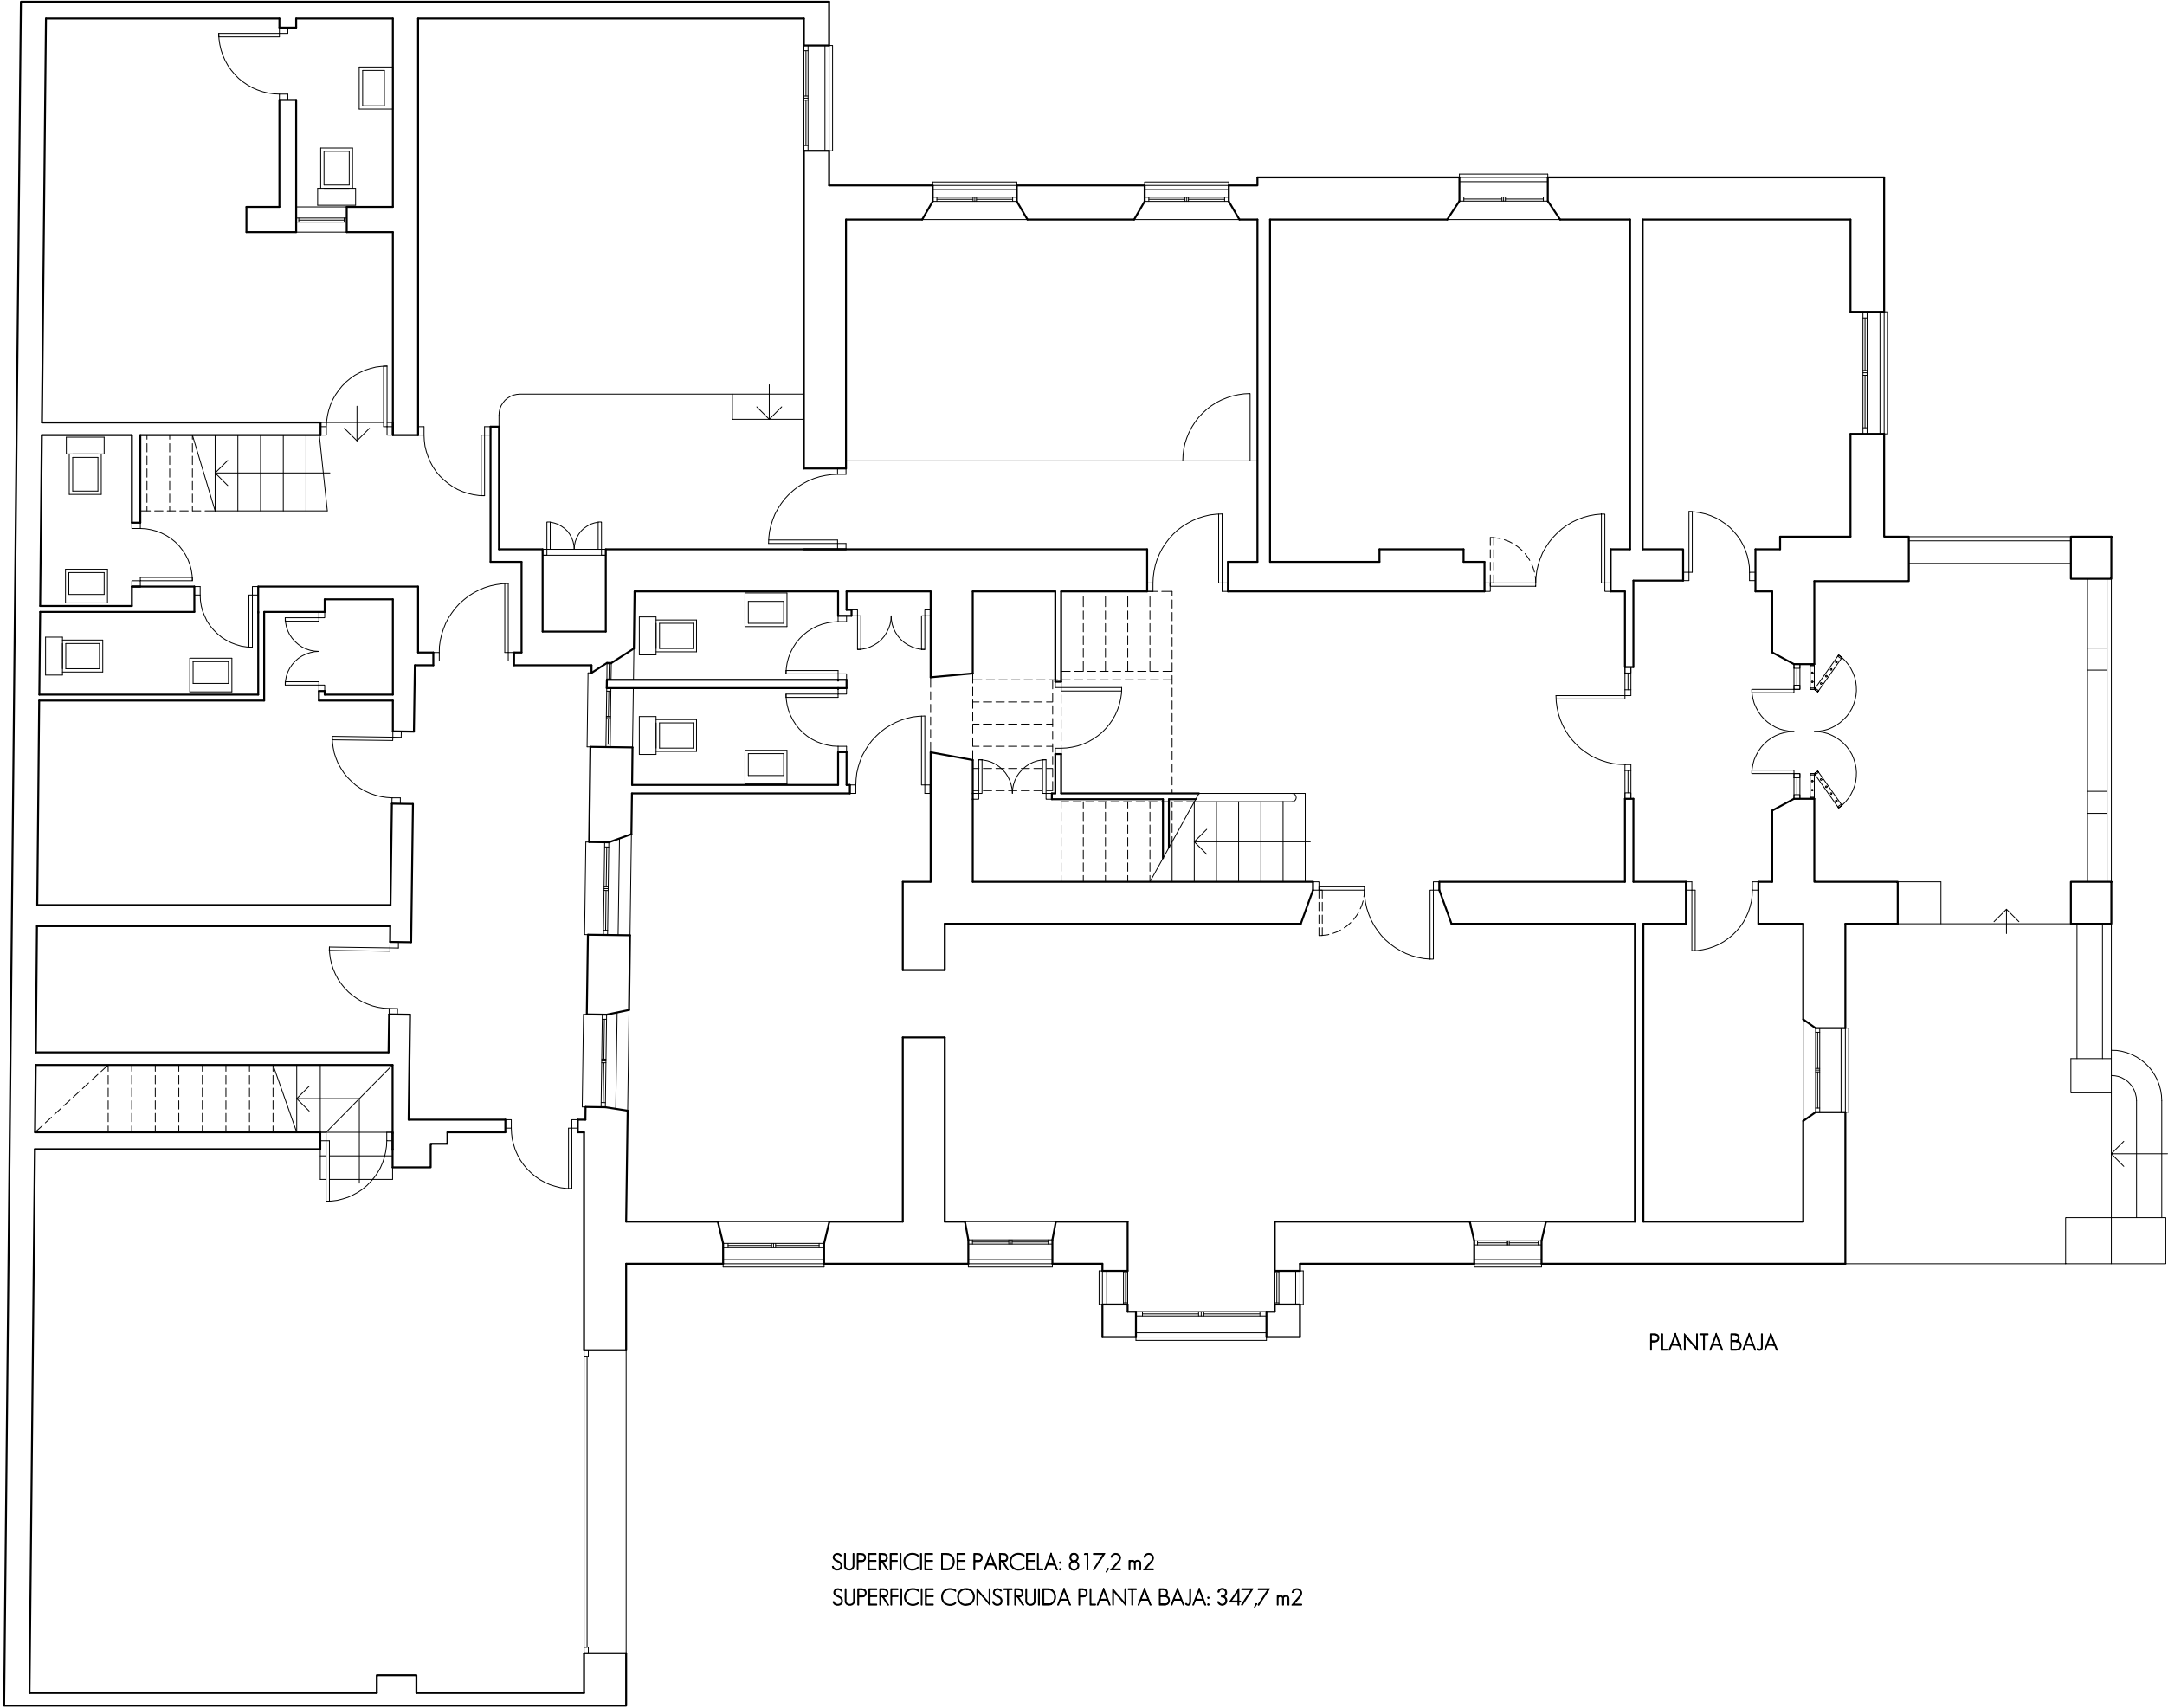

PLANTA BAJA

SUPERFICIE DE PARCELA: 817,2 m2
SUPERFICIE CONSTRUIDA PLANTA BAJA: 347,7 m2