


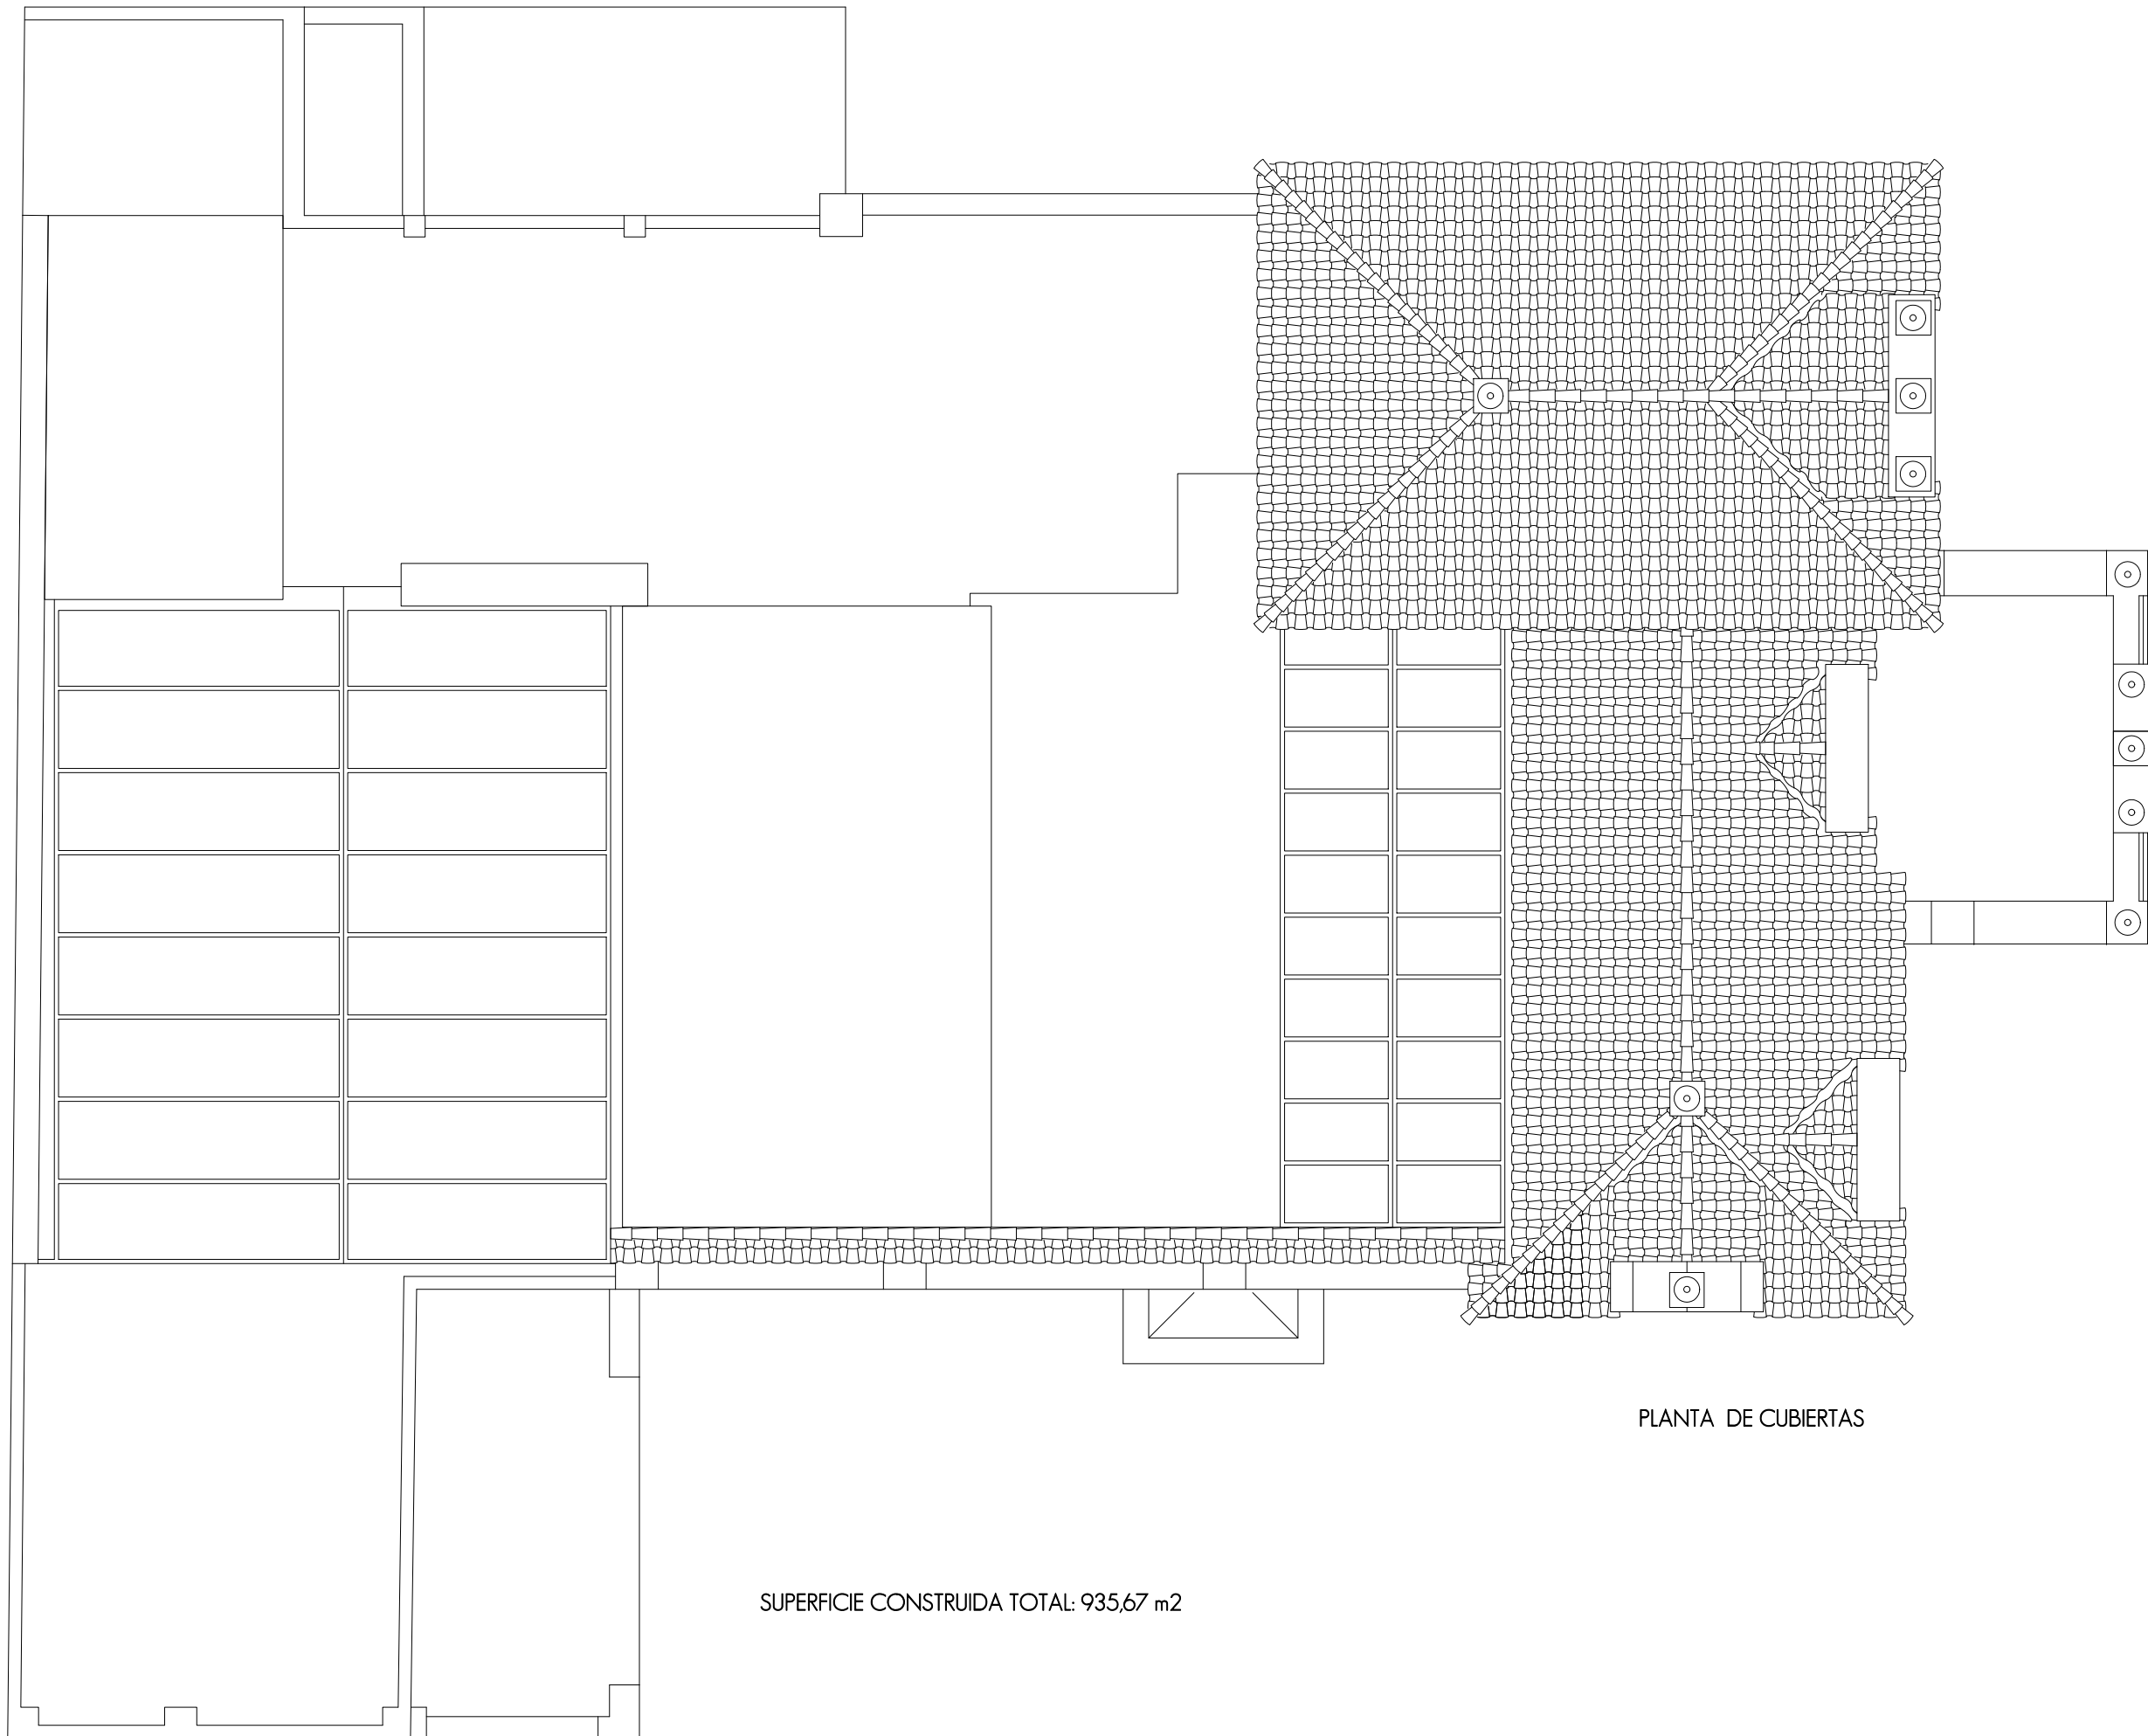

PLANTA DE CUBIERTAS

SUPERFICIE CONSTRUIDA TOTAL: 935,67 m2