


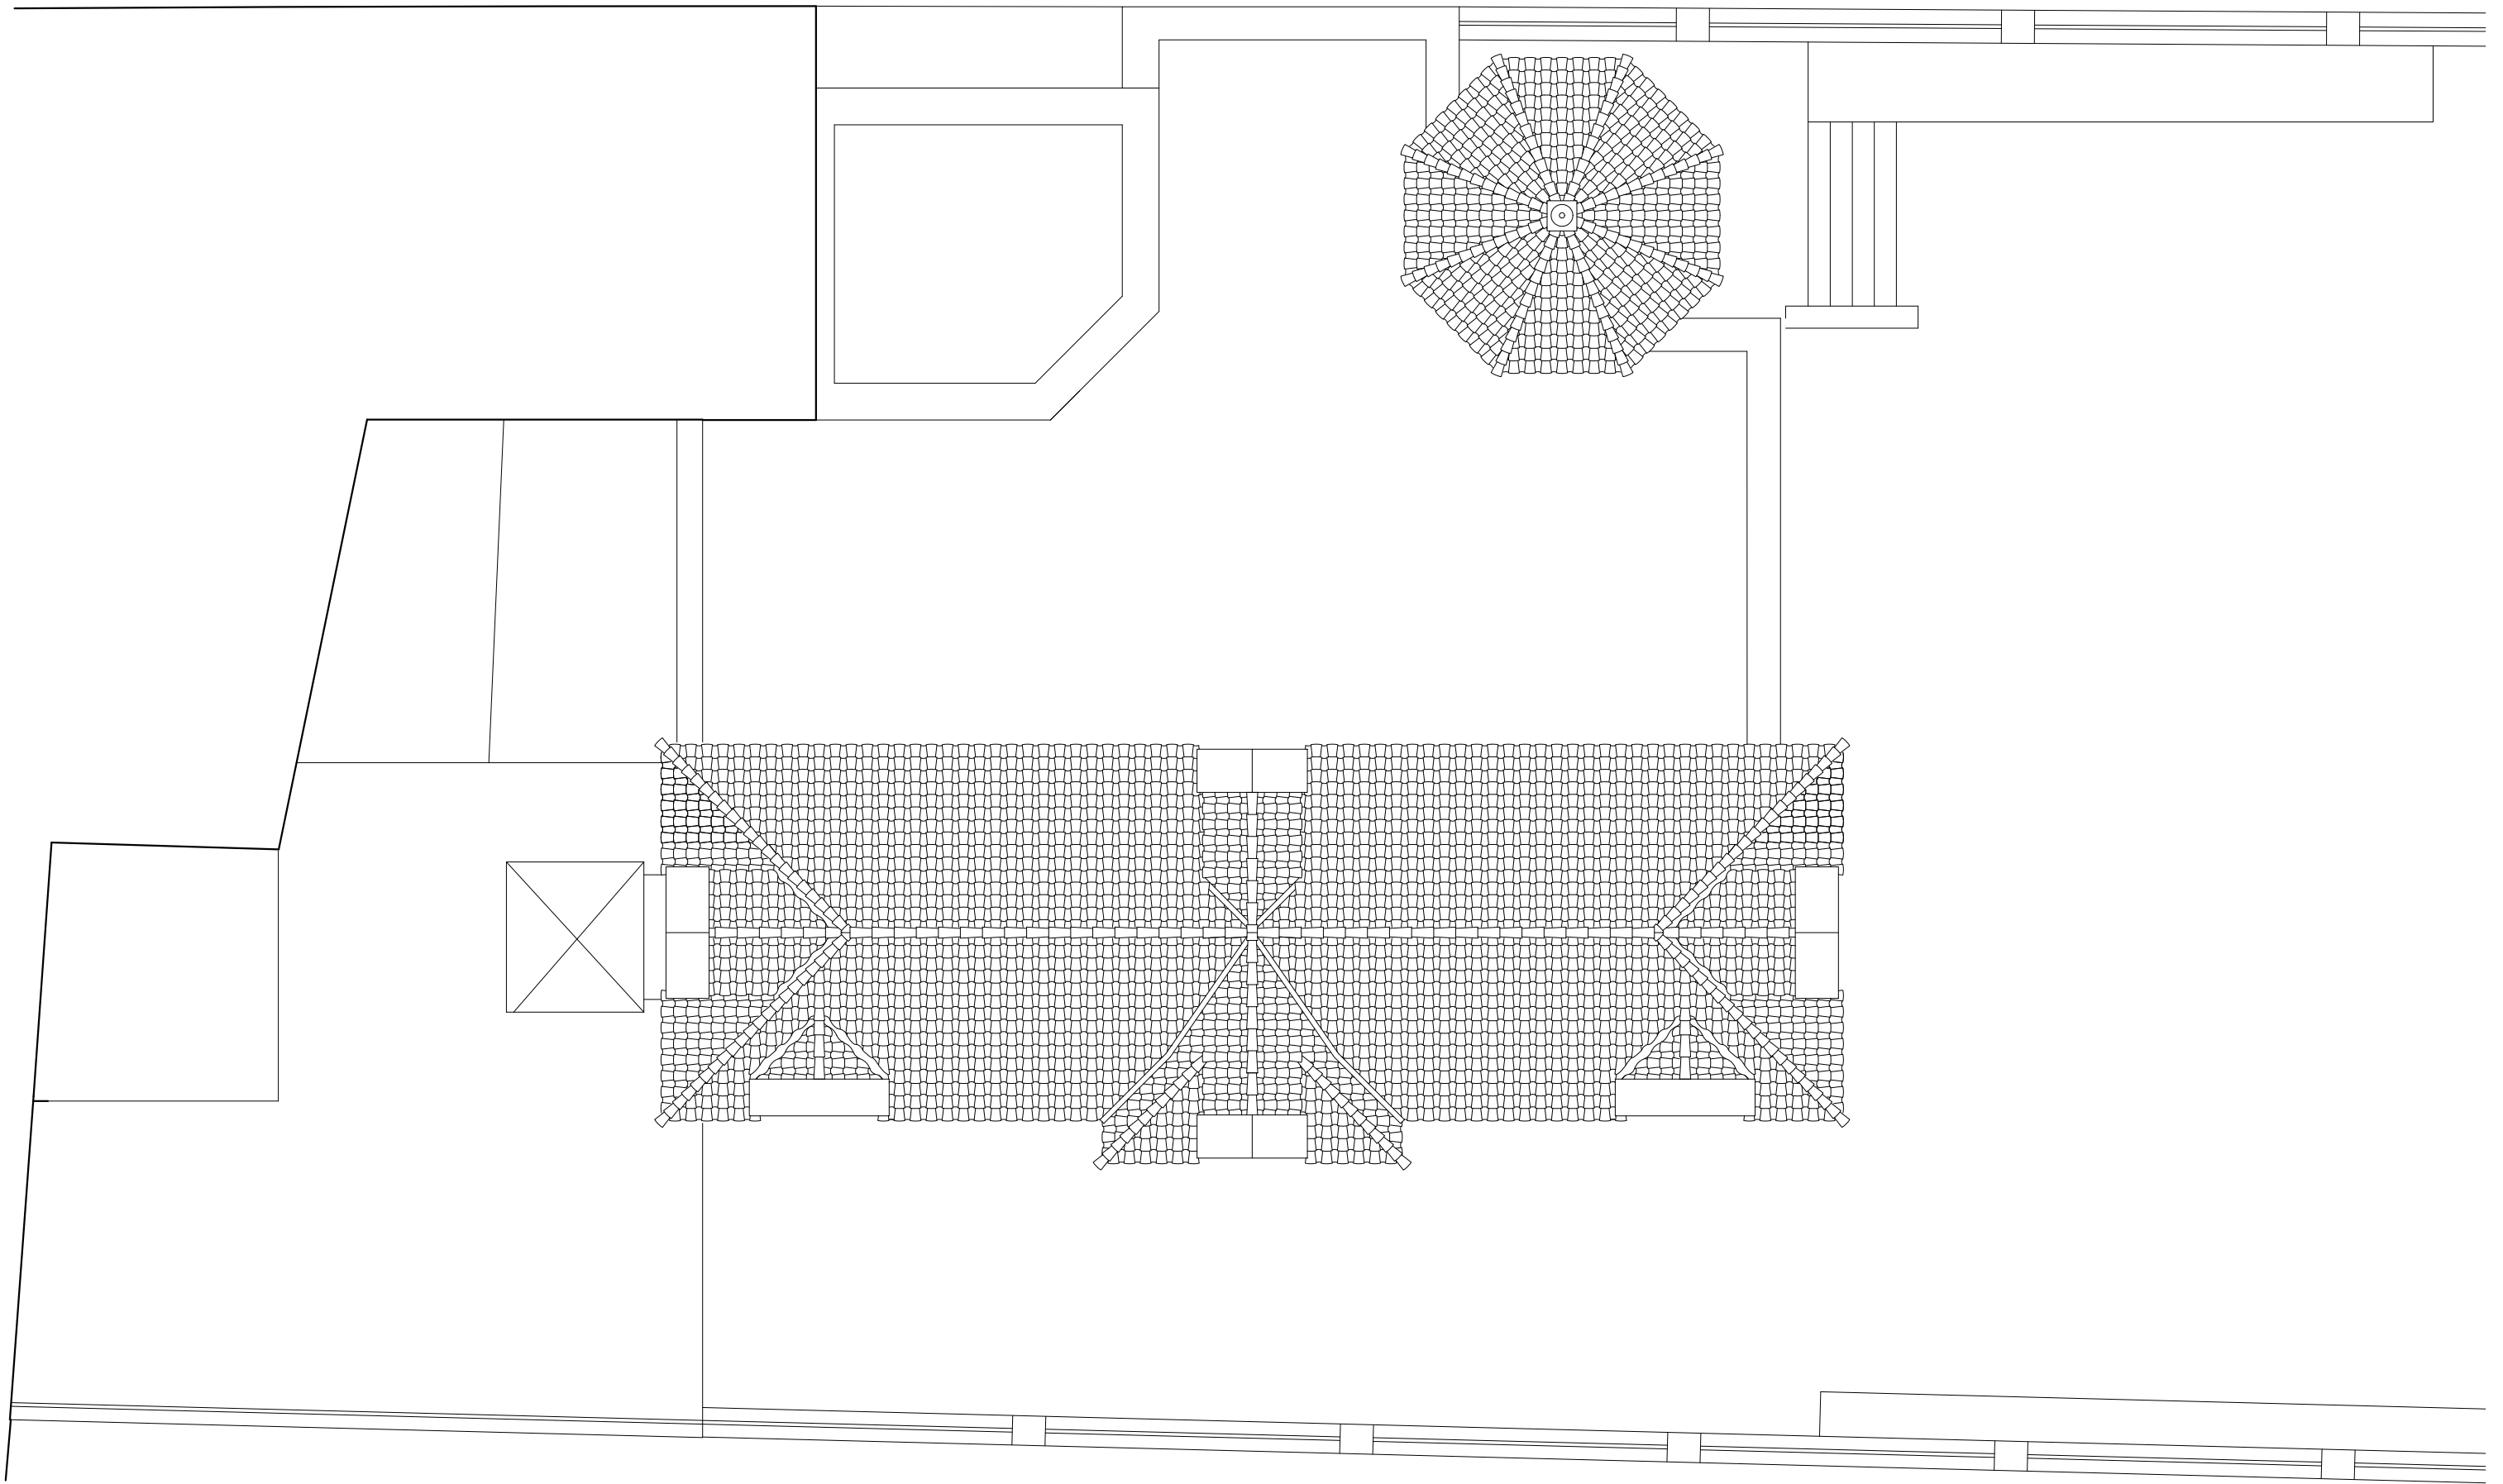

PLANTA DE CUBIERTAS
ESTADO ACTUAL