


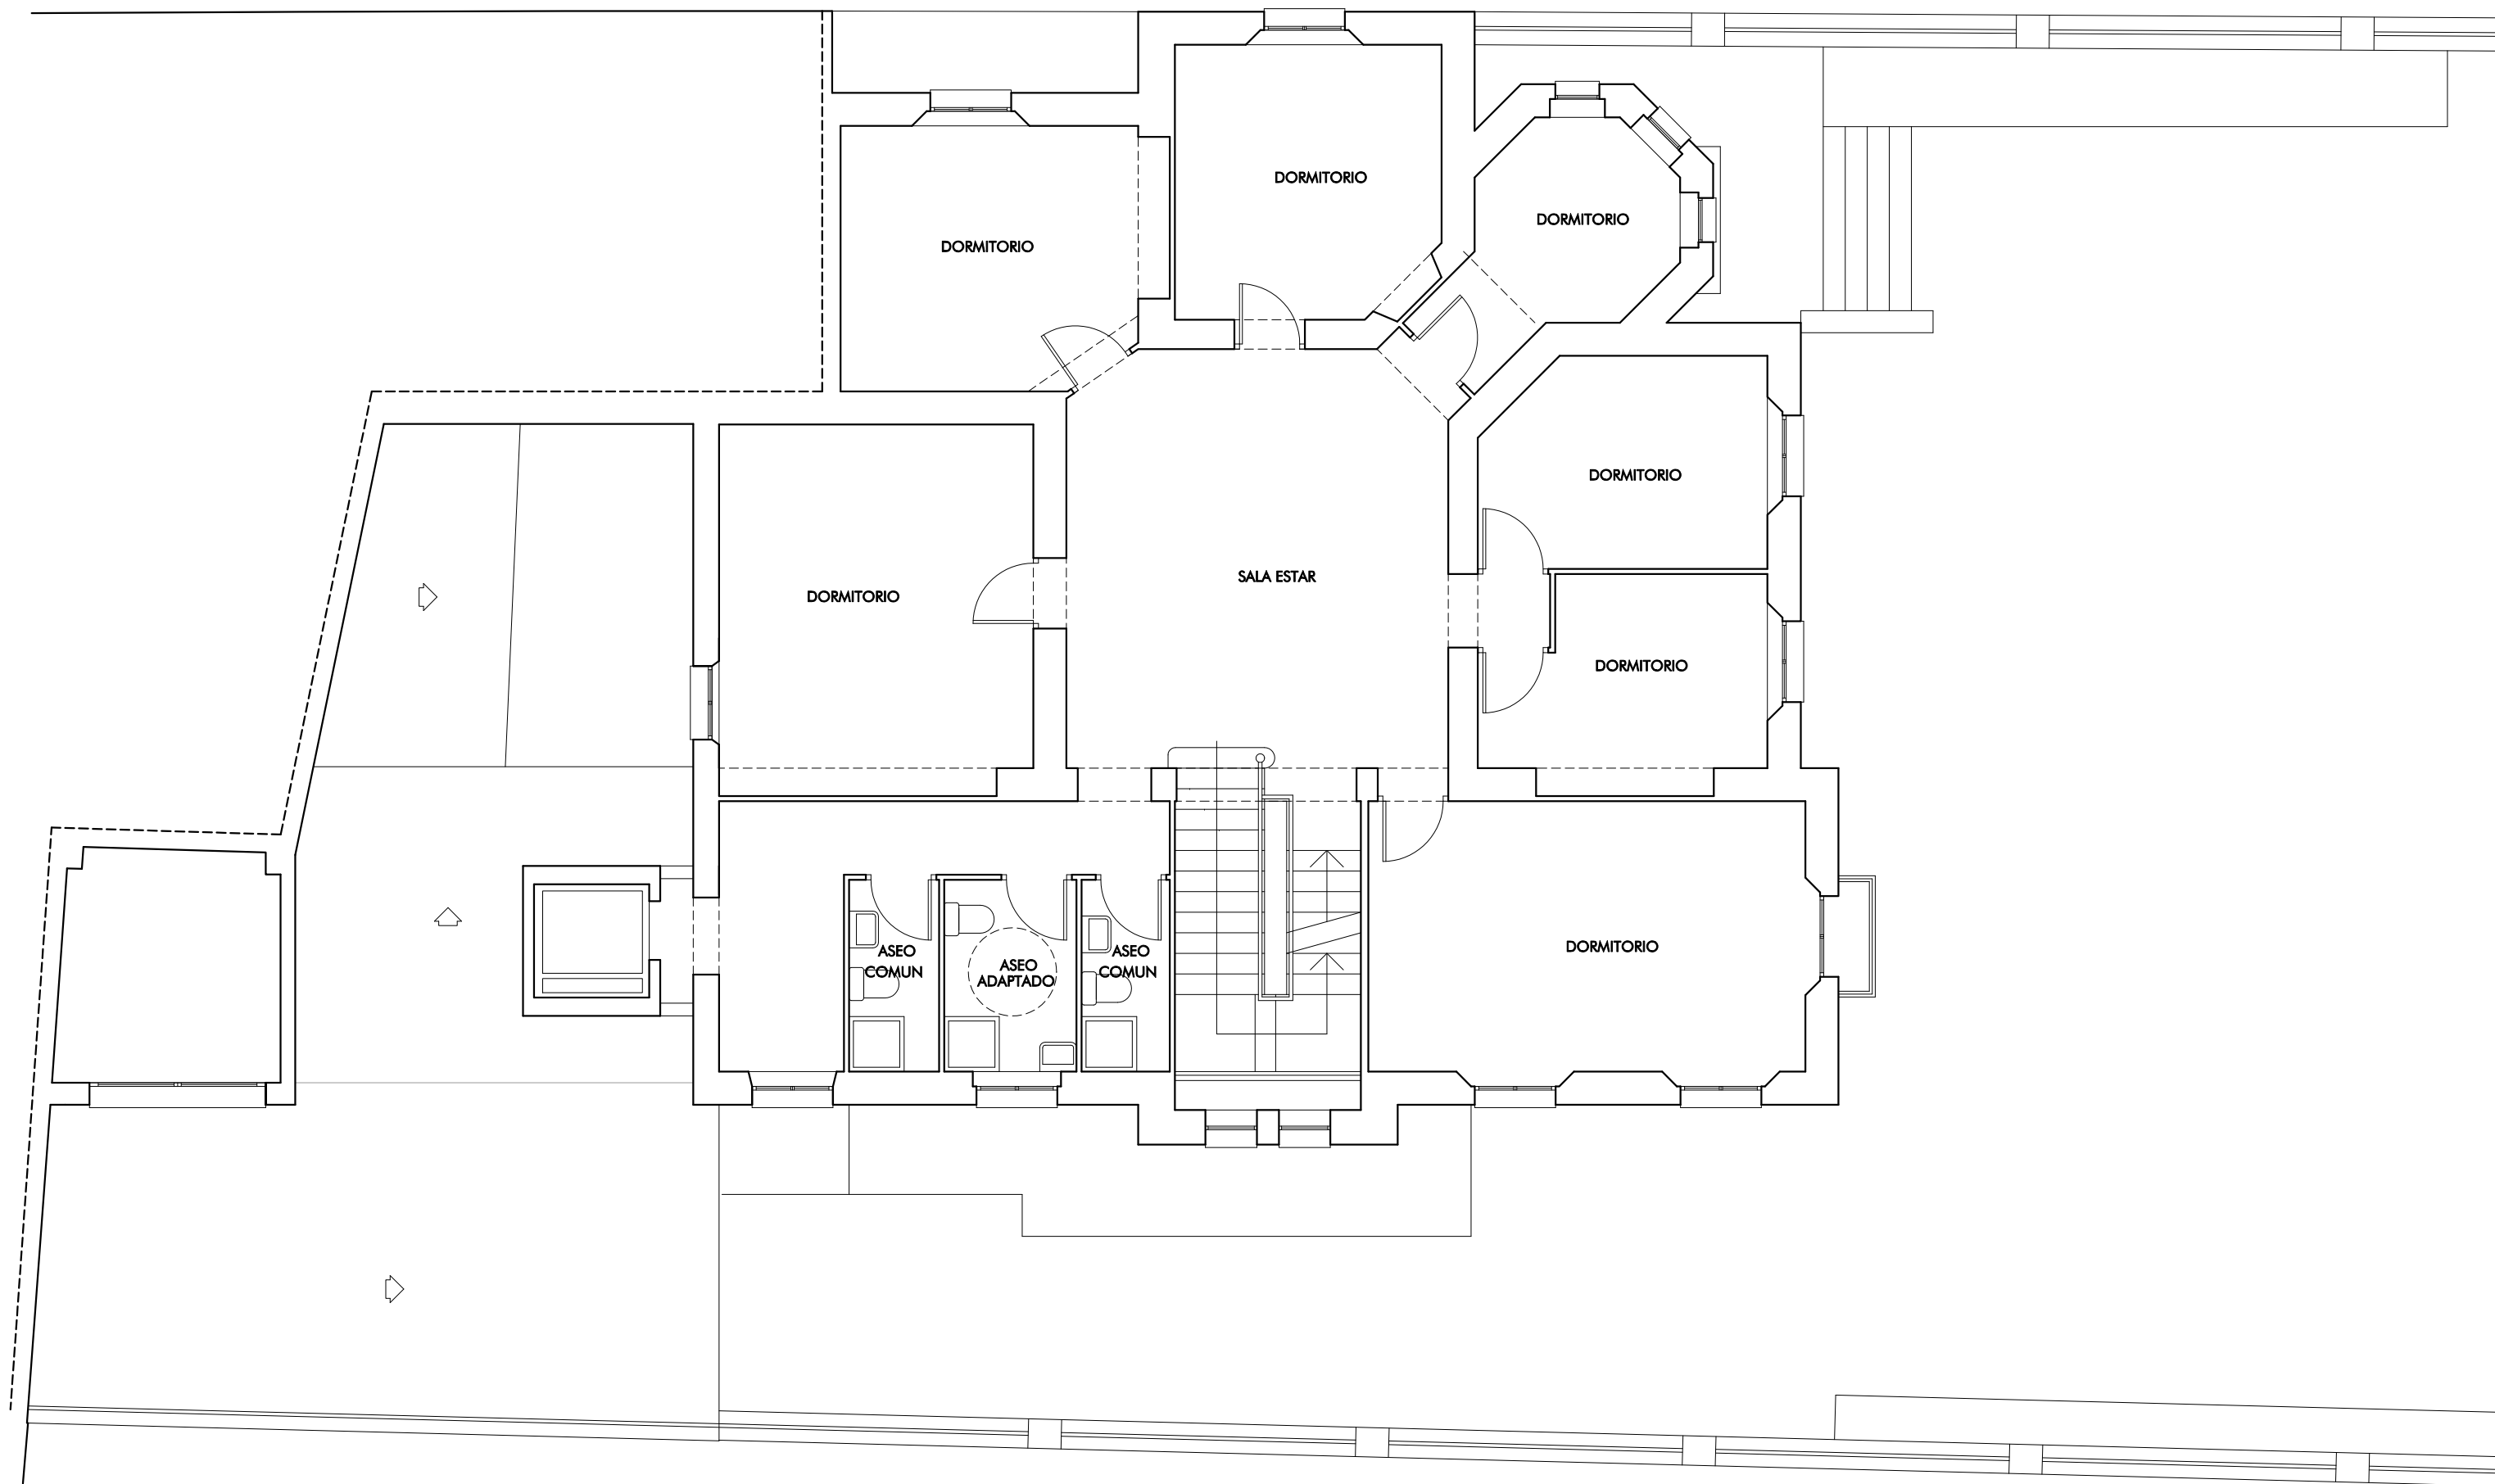

PLANTA PRIMERA
ESTADO ACTUAL