


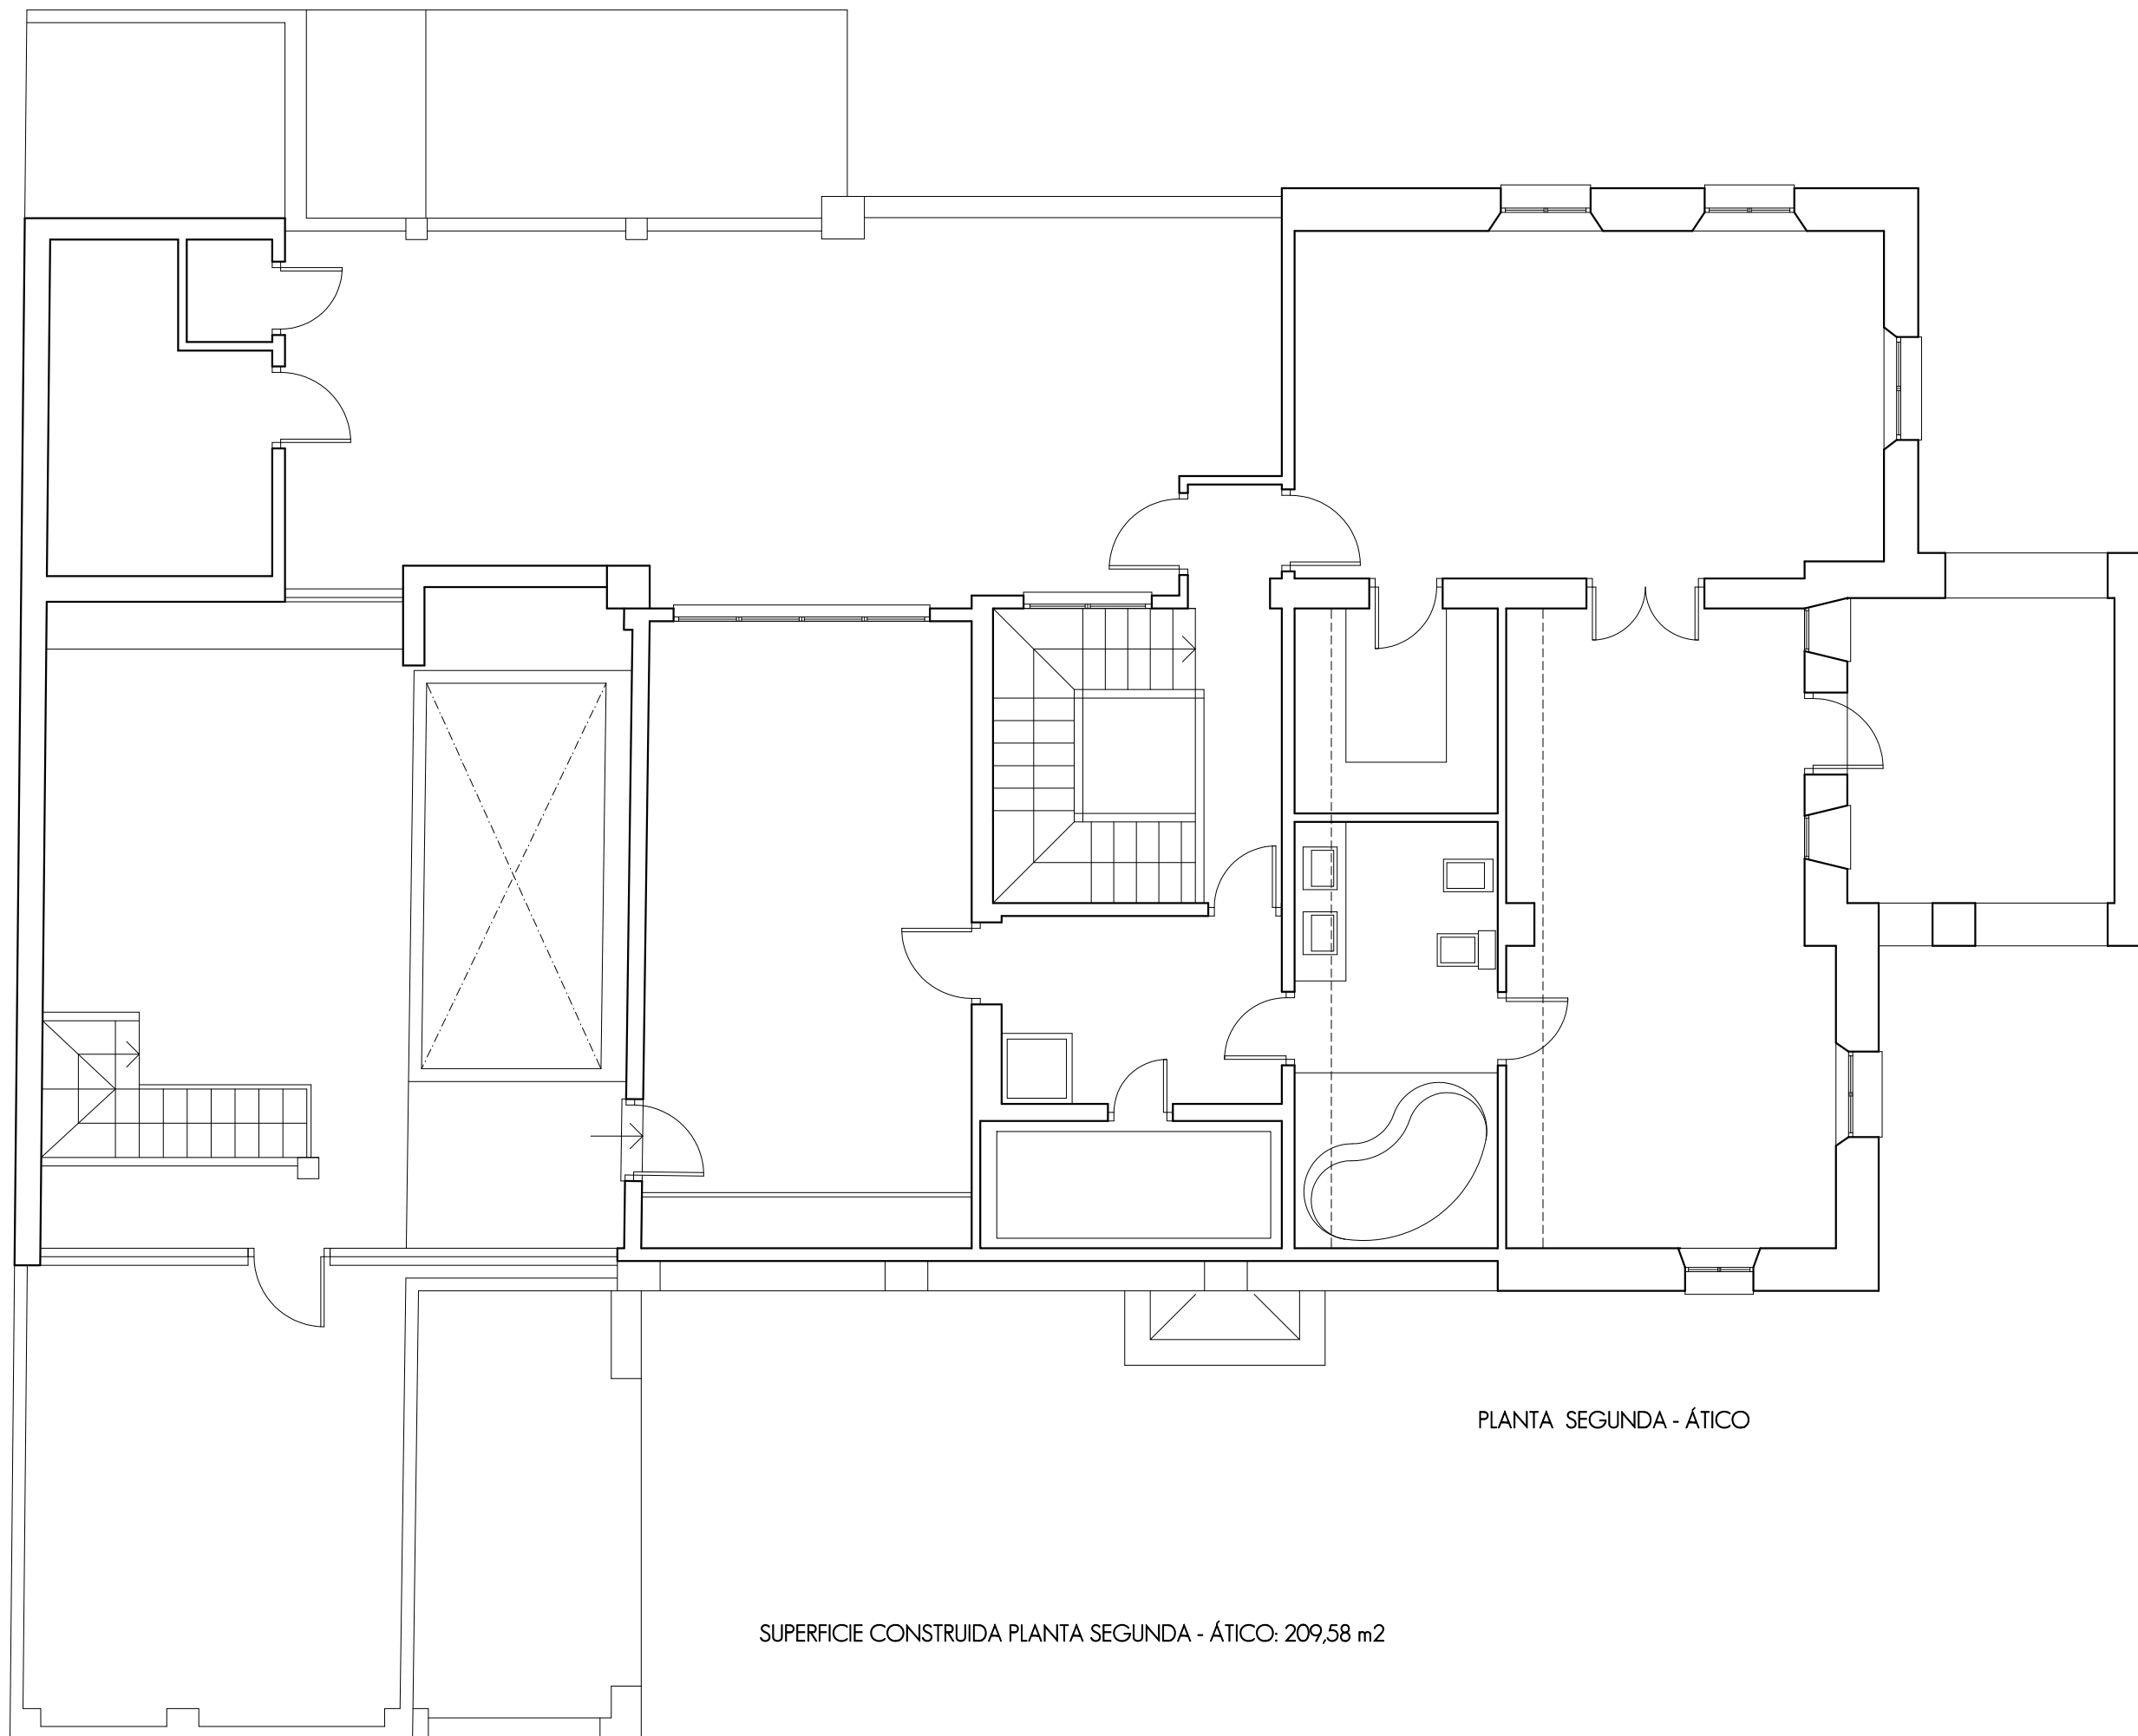

PLANTA SEGUNDA - ÁTICO

SUPERFICIE CONSTRUIDA PLANTA SEGUNDA - ÁTICO: 209,58 m2