


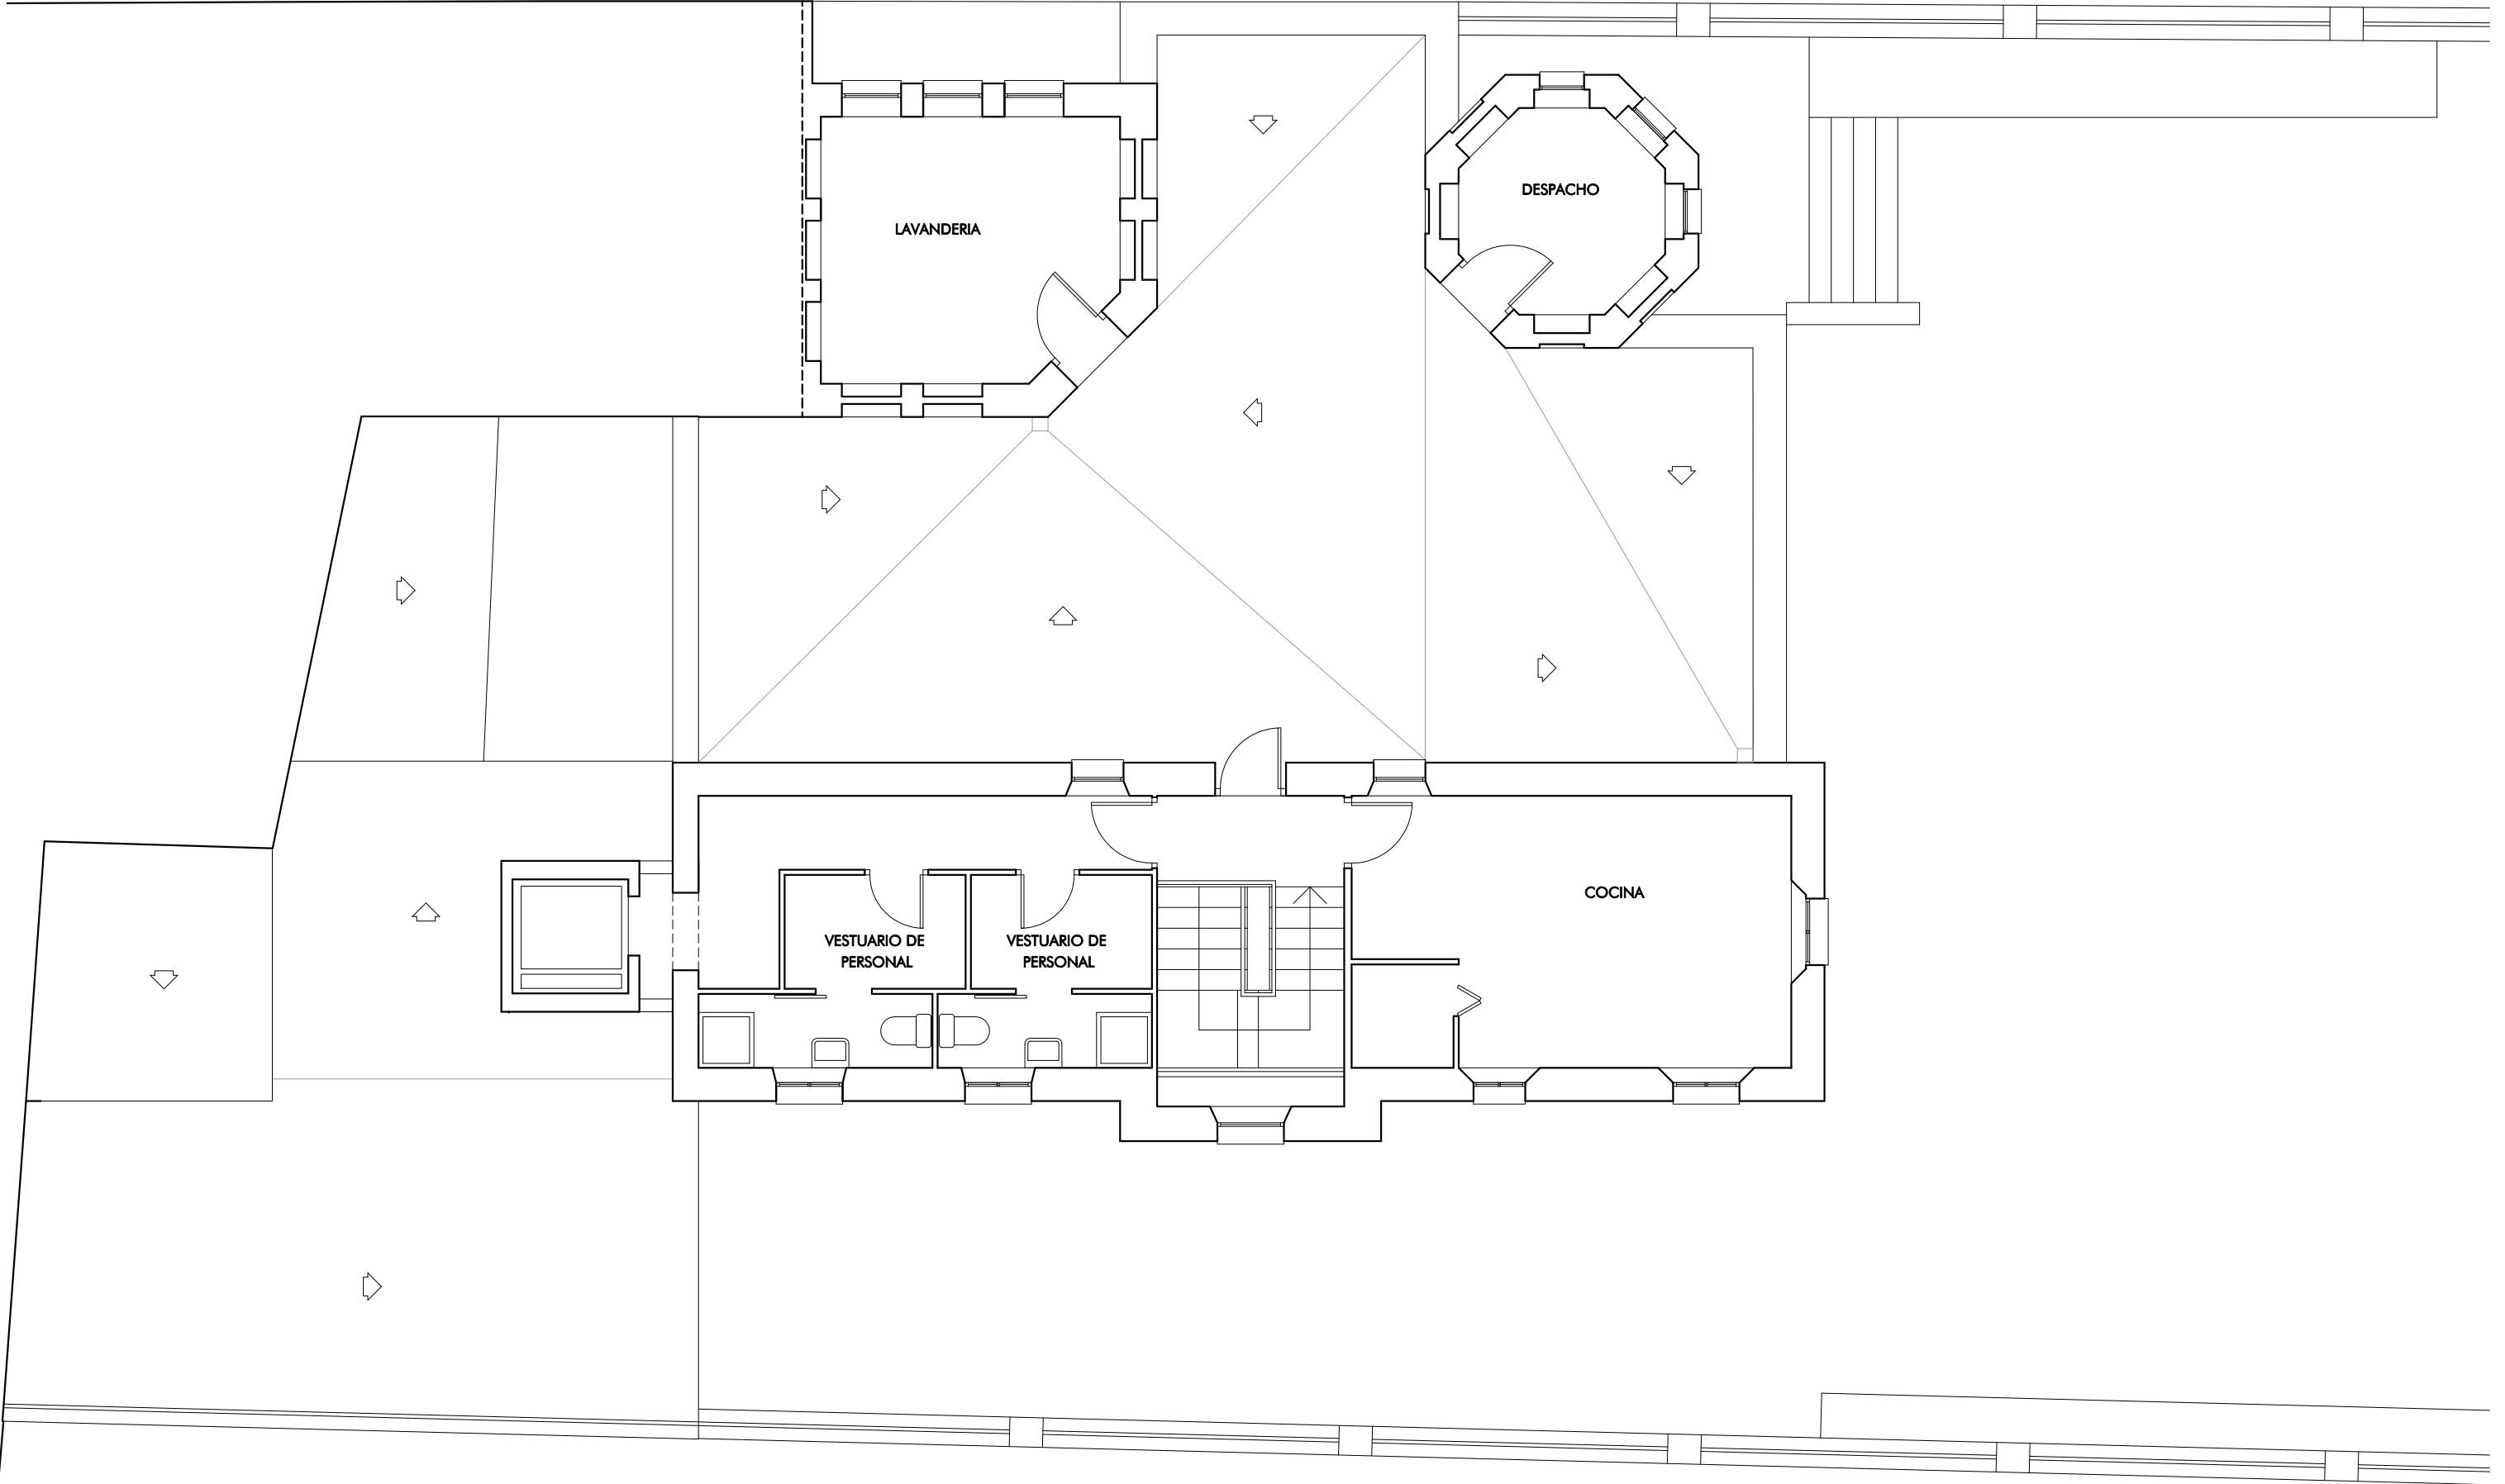

PLANTA SEGUNDA  
ESTADO ACTUAL