



SECCION AA

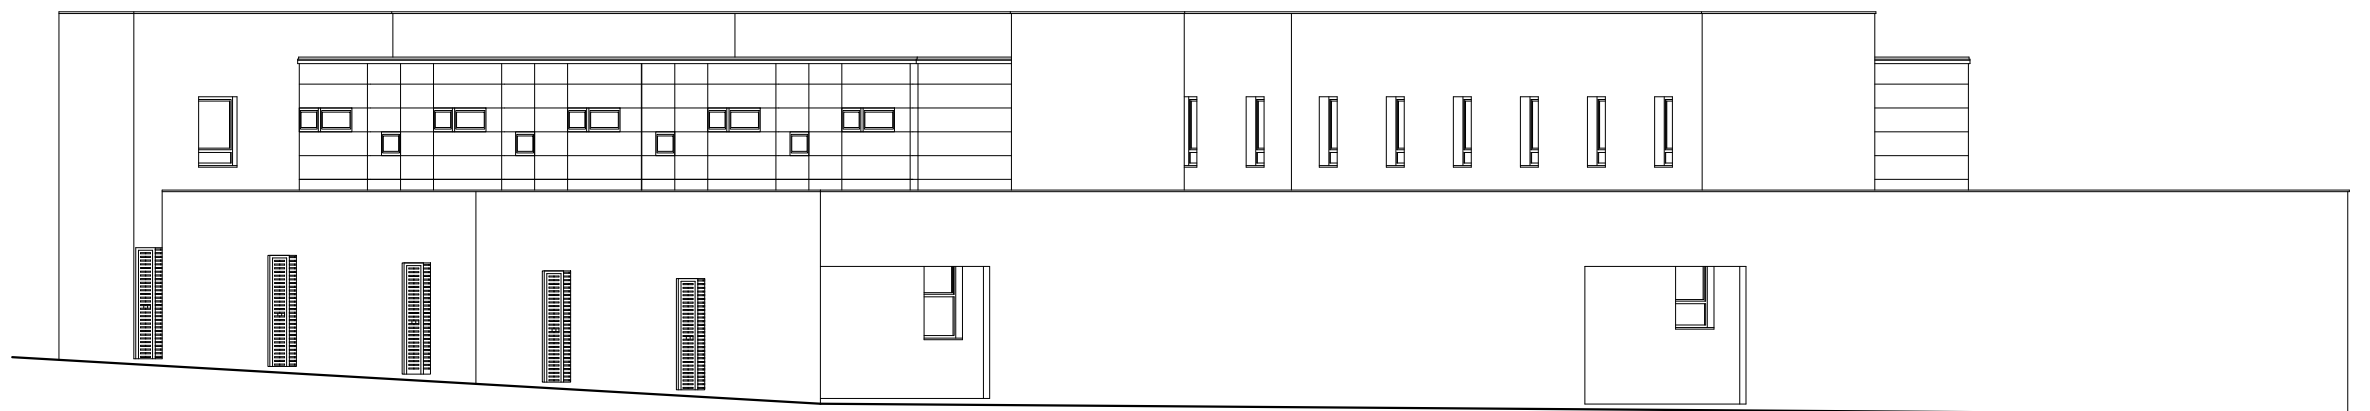

ALZADO SUR

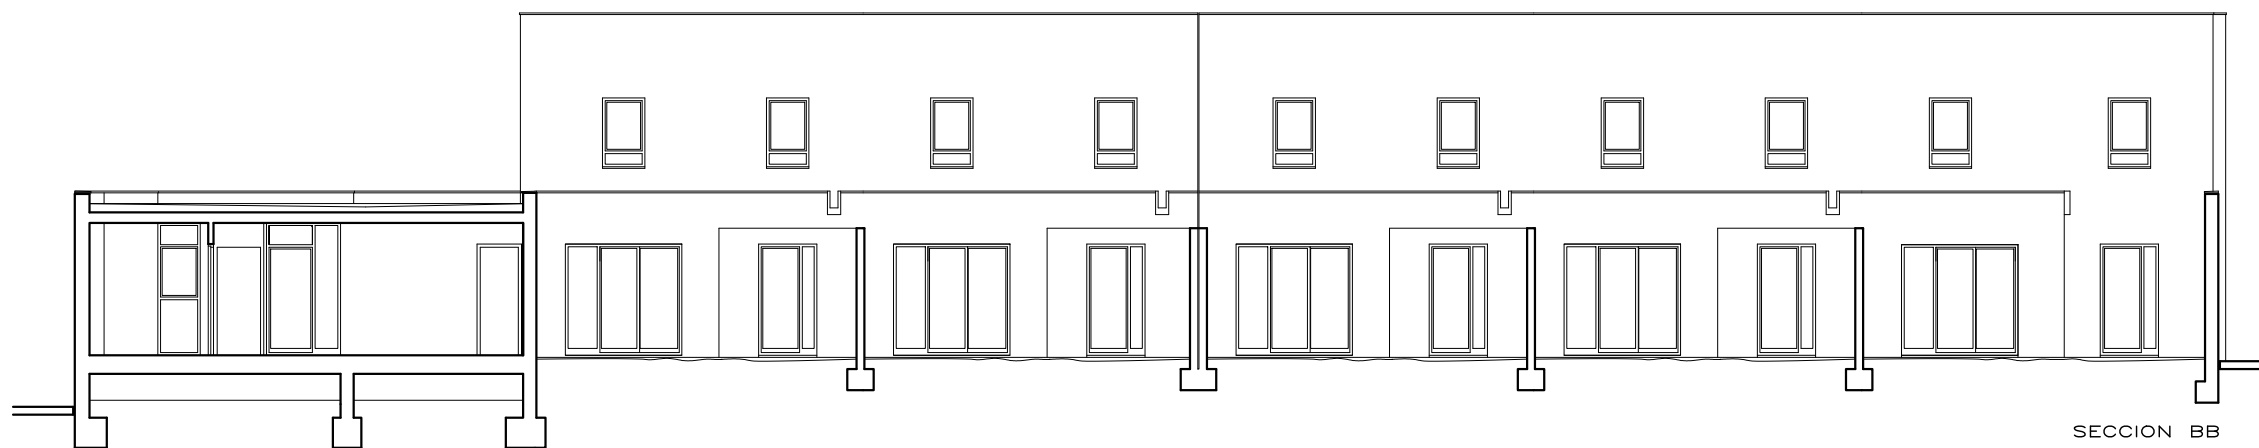

SECCION BB

