


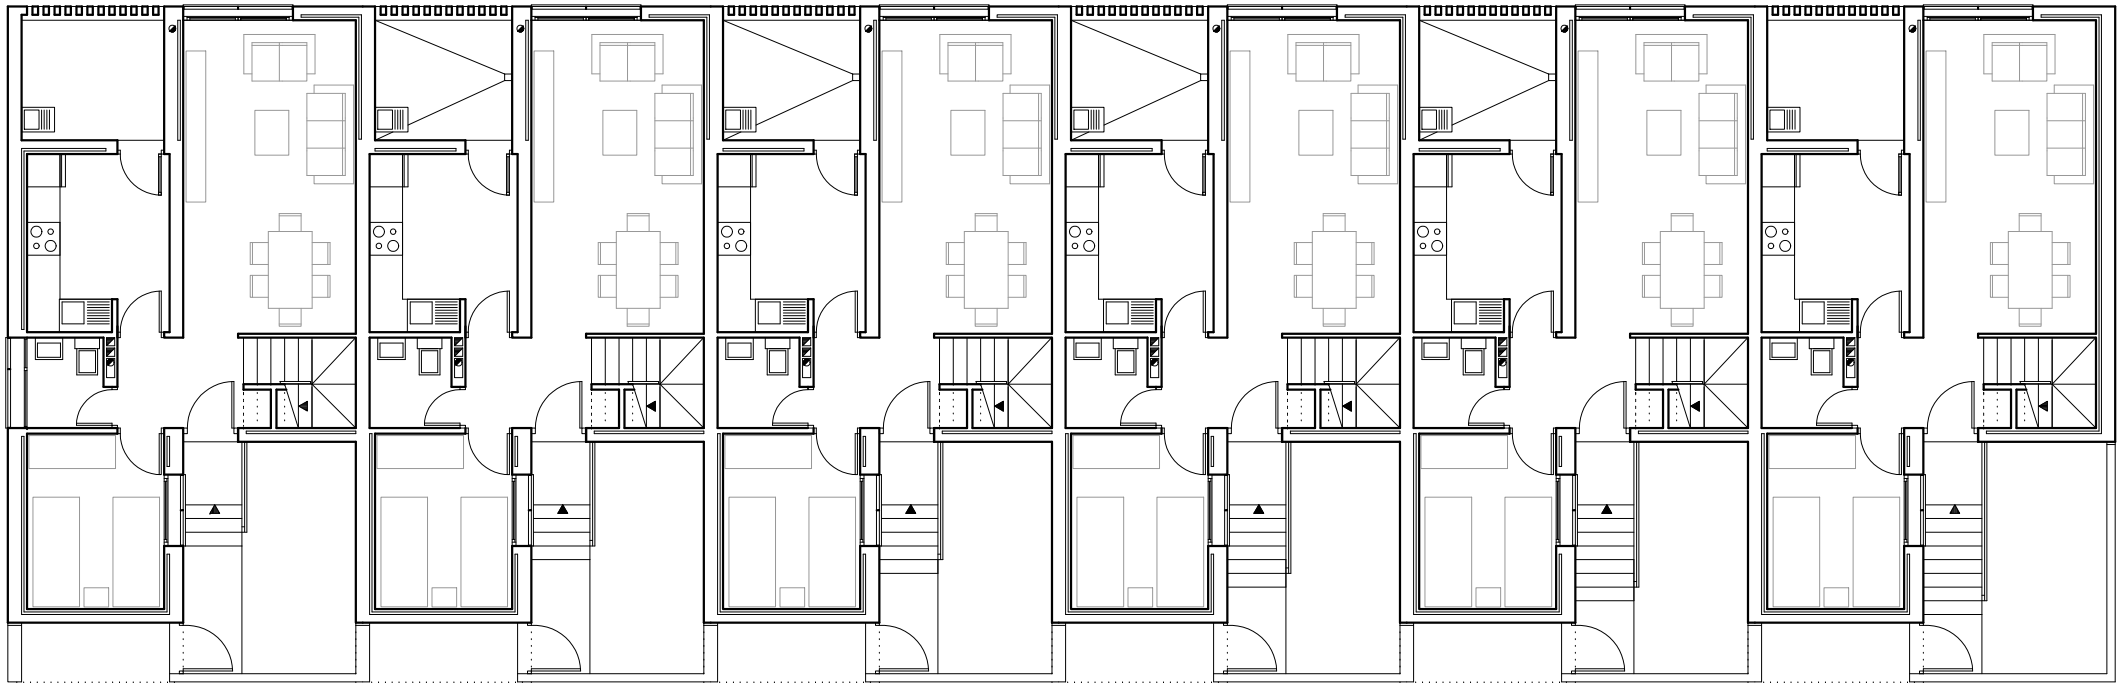

AMPLIACION DE CALZADA. PROPUESTA MUNICIPAL.



PLAZA DE
JUAN CARLOS I

C/ POZO BUENO

C/ DE
LA ERA