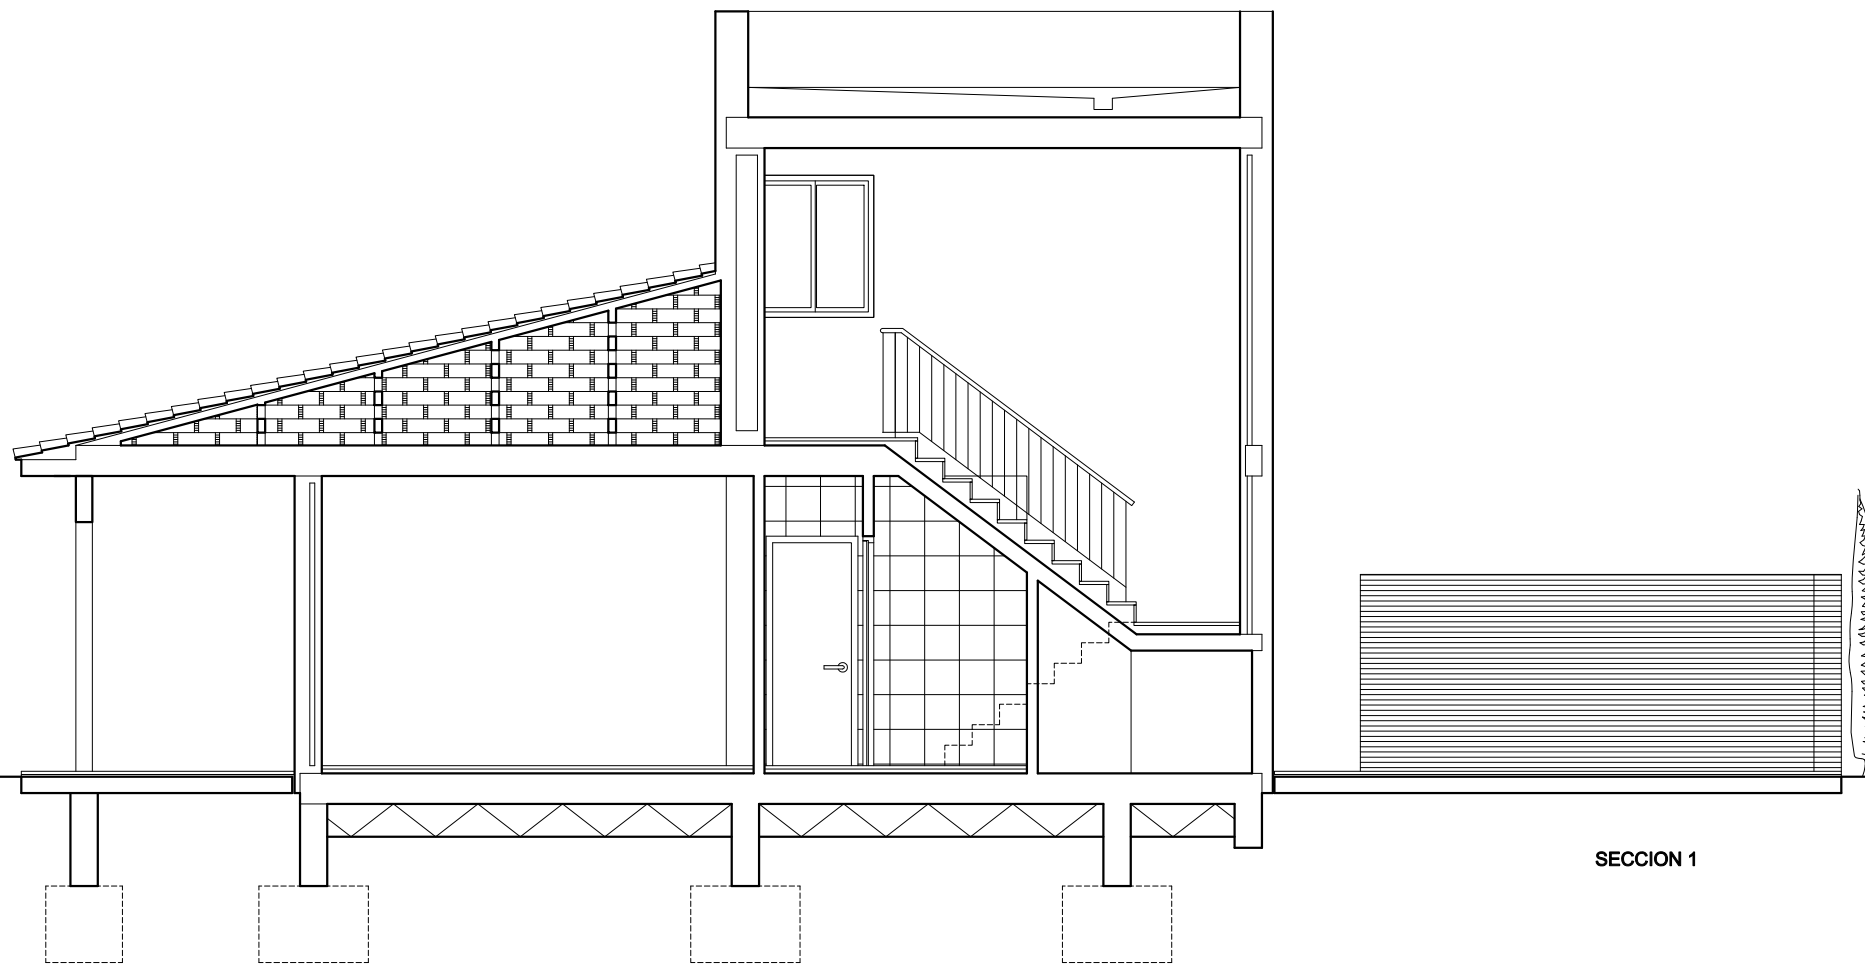
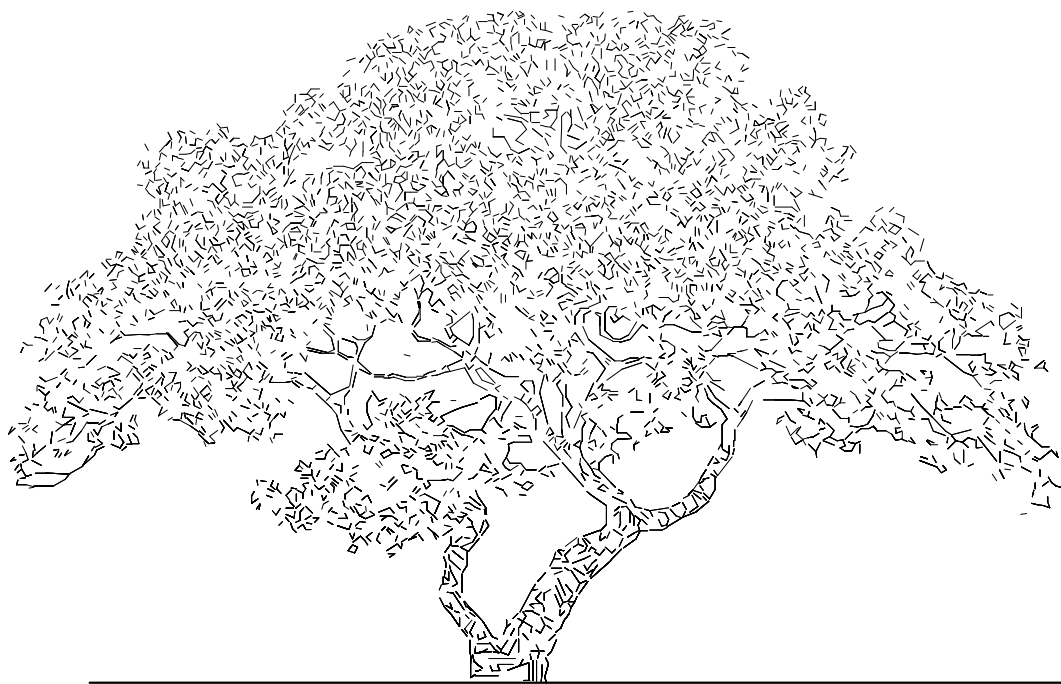


SECCION 1