
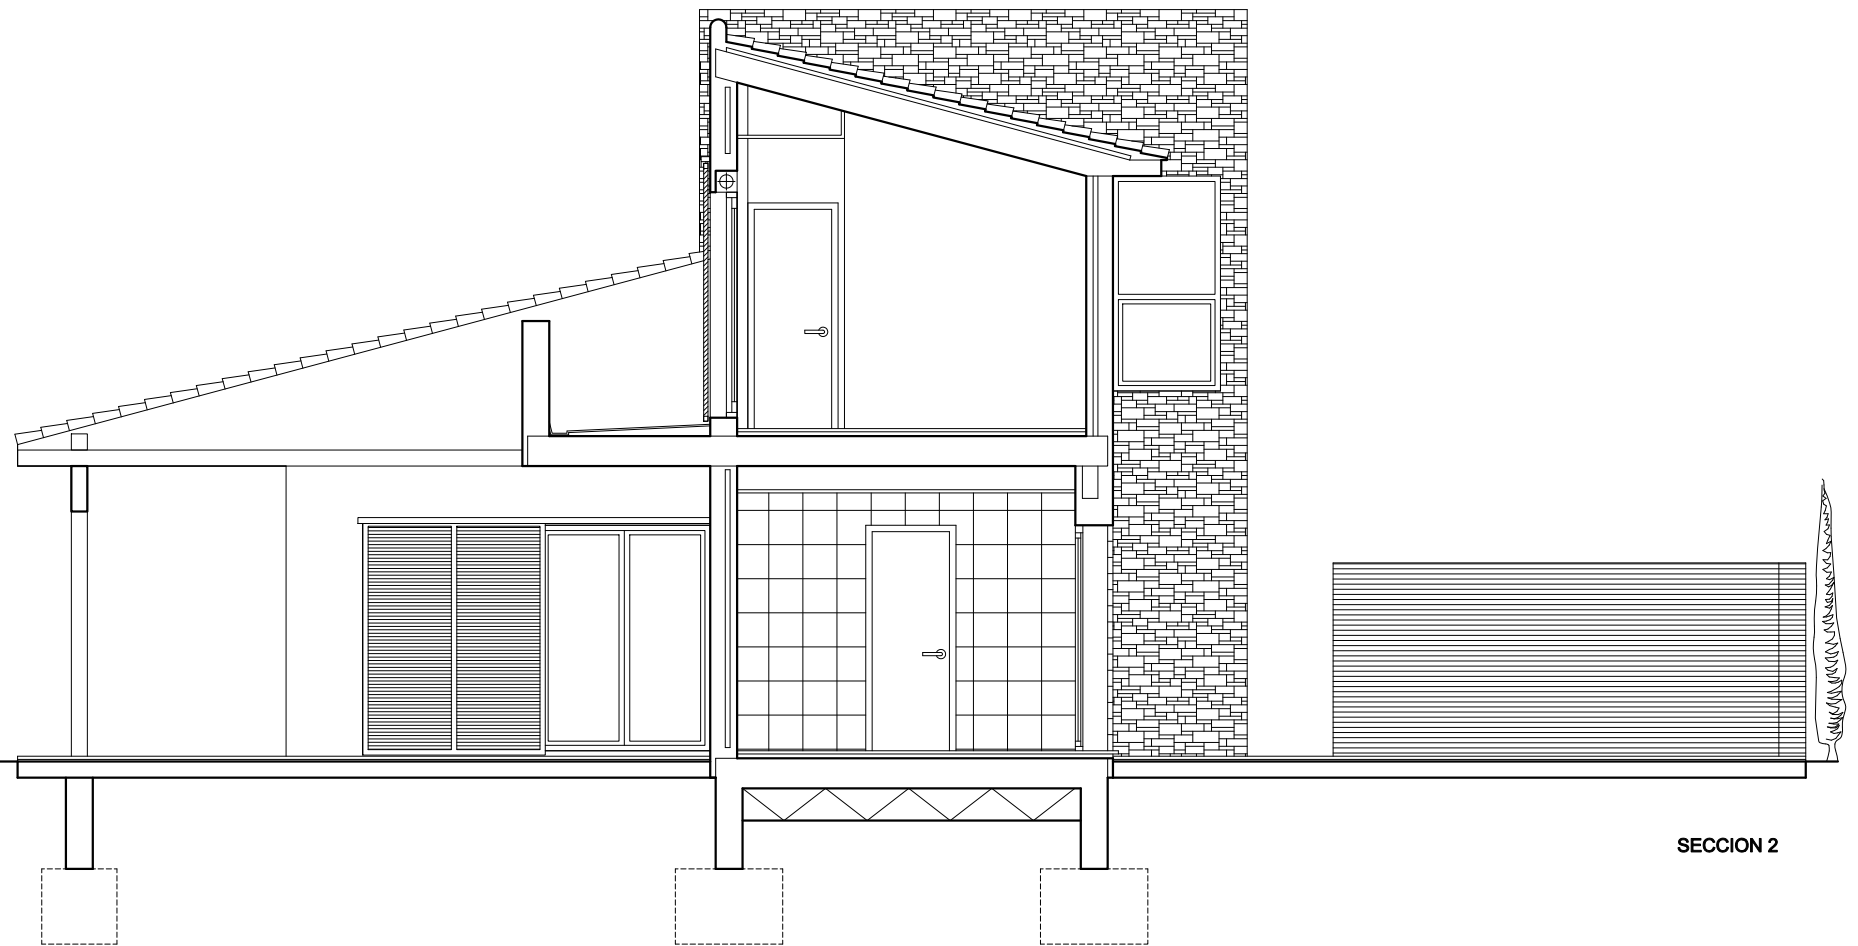
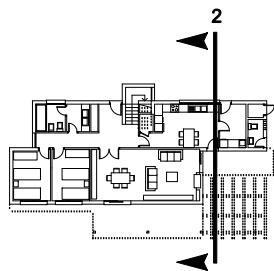


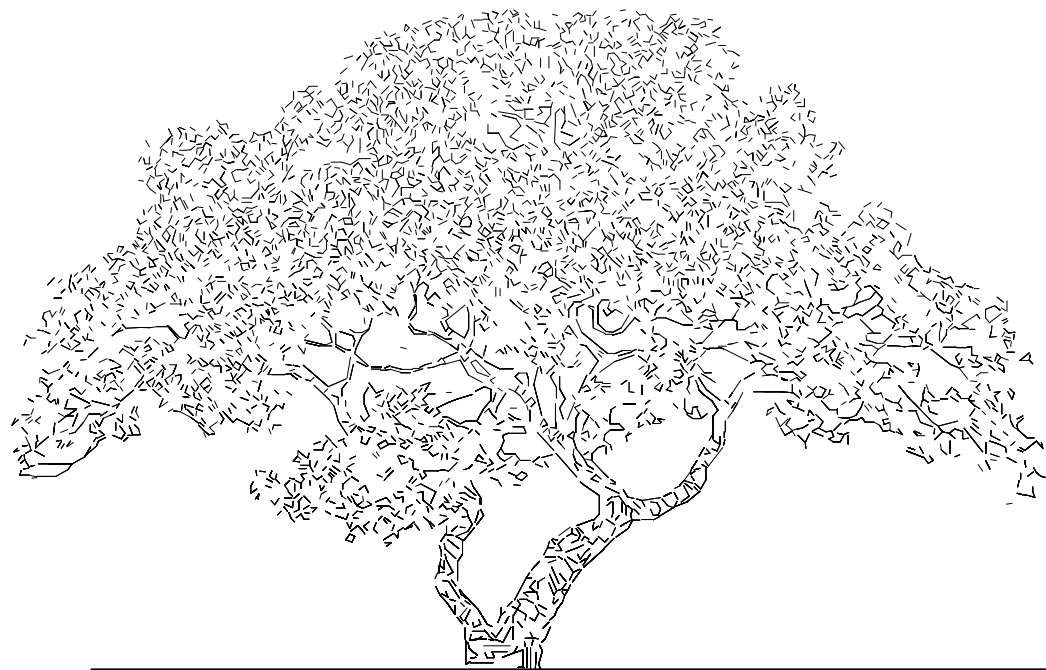

SECCION 2