


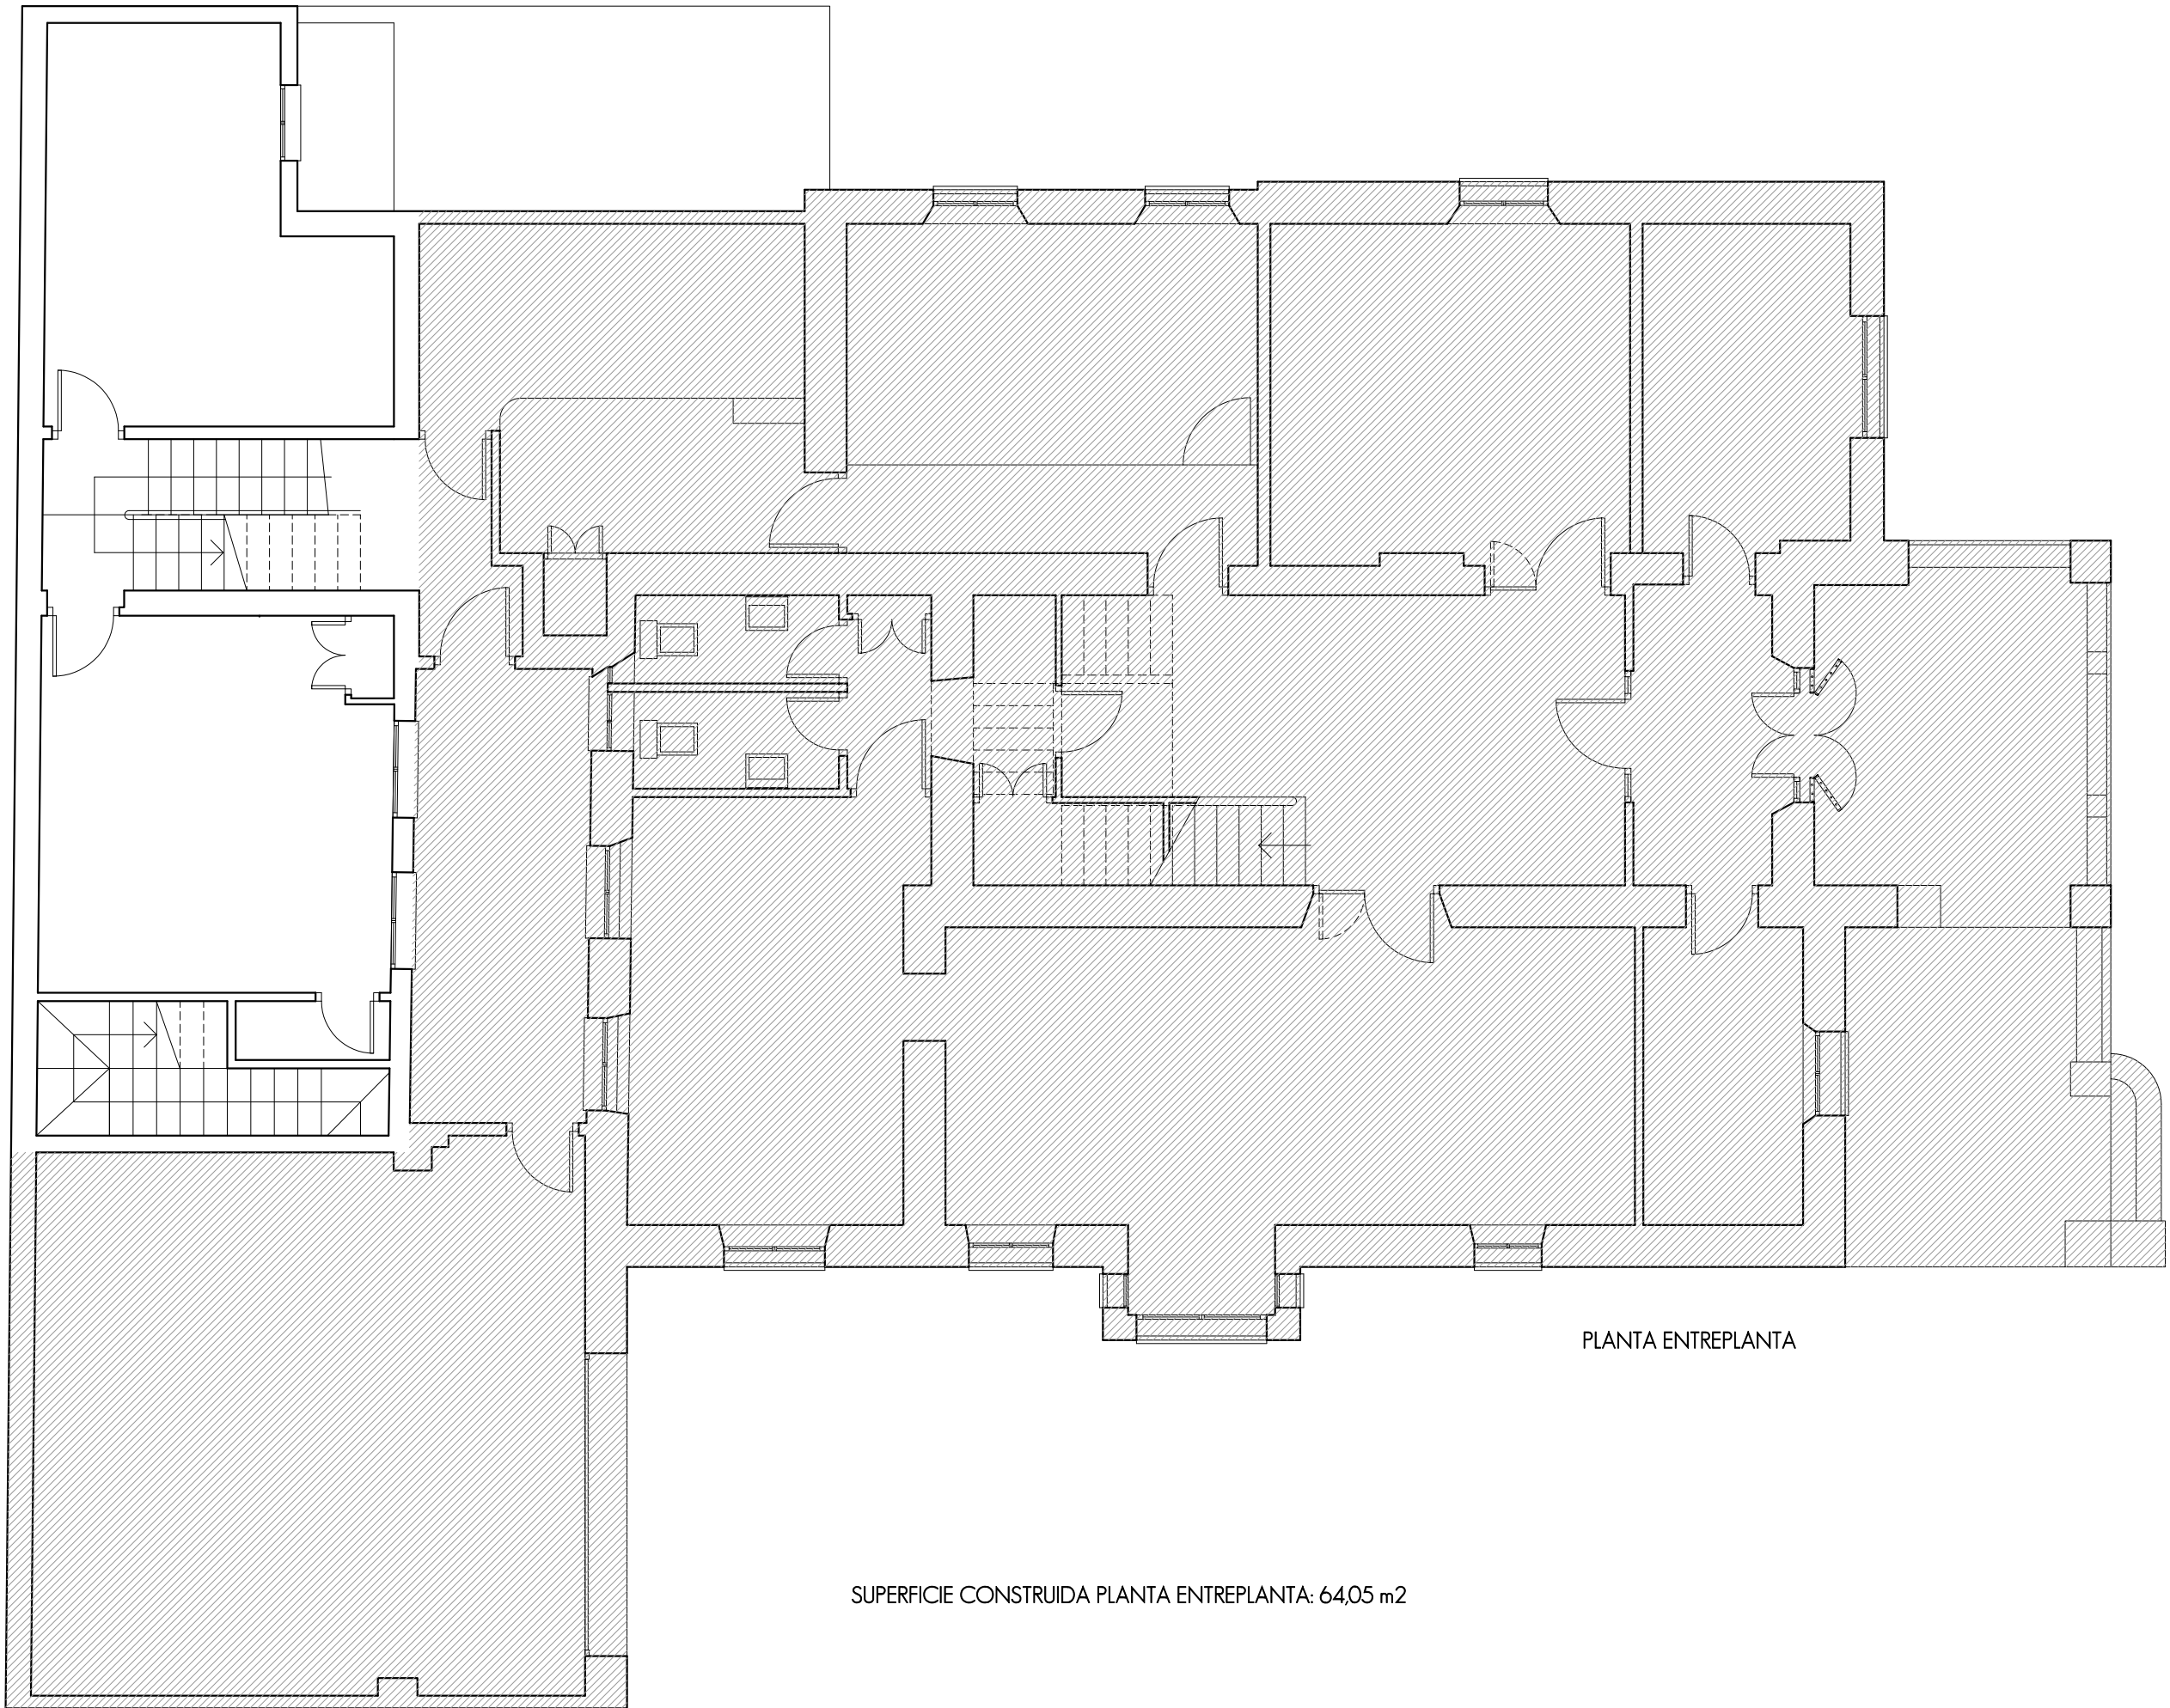

PLANTA ENTREPLANTA

SUPERFICIE CONSTRUIDA PLANTA ENTREPLANTA: 64,05 m2