



ESCALA 1:300
ESCALA 1:100

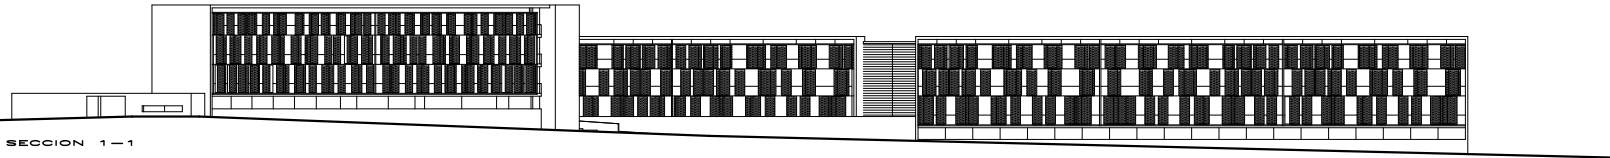


SECCION 1-1




SECCION 2-2

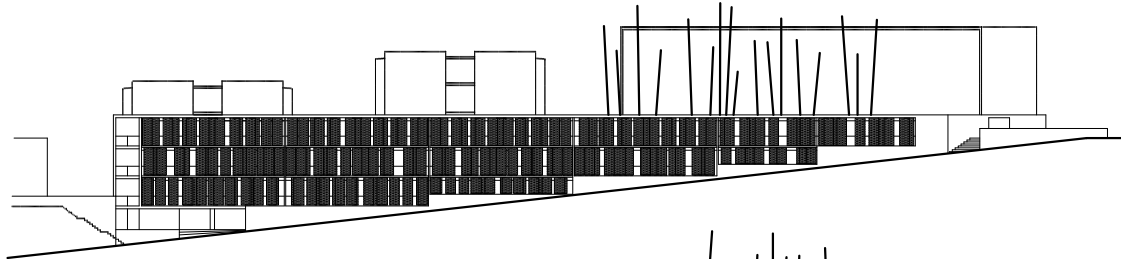


SECCION 3-3

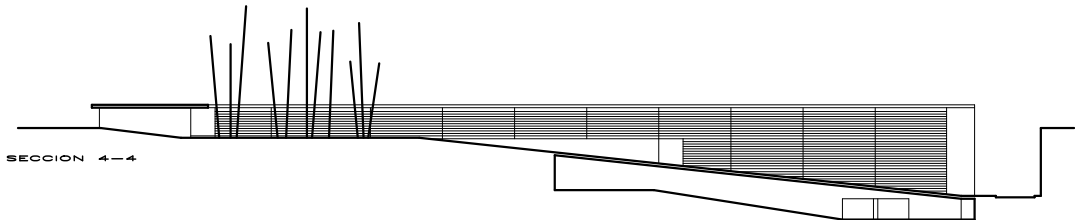



SECCION 4-4

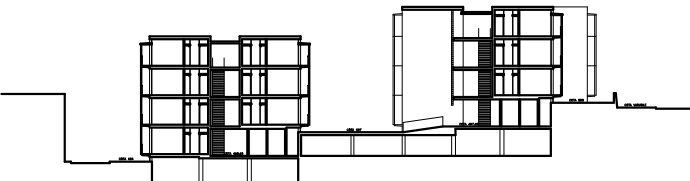


SECCION 5-5

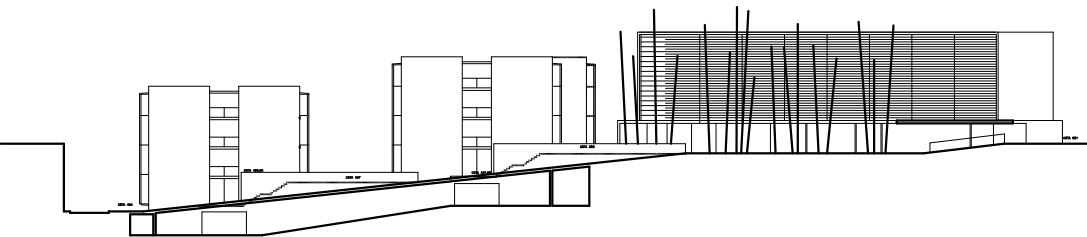


SECCION 6-6

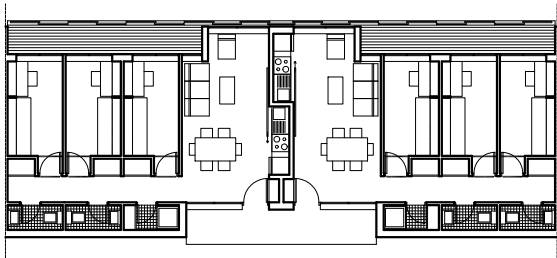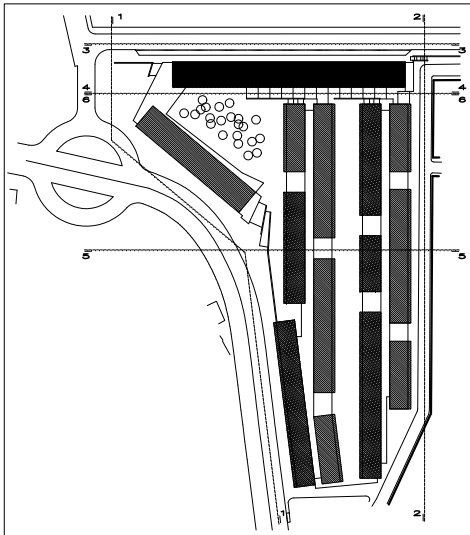

TIPO 3 DORMITORIOS

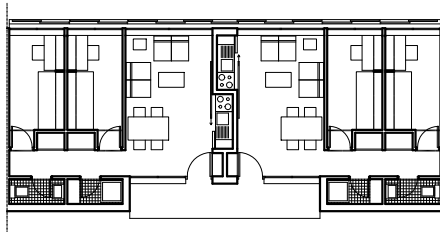

TIPO 2 DORMITORIOS

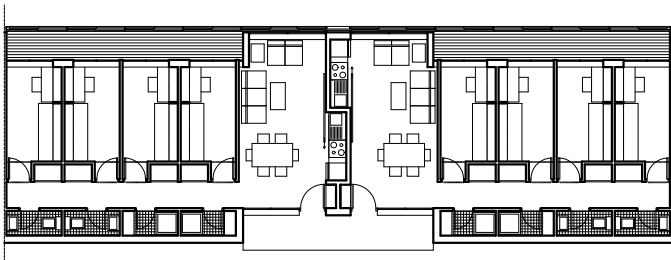

TIPO 4 DORMITORIOS

CUADRO DE SUPERFICIES	
TIPO 2 DORMITORIOS	
S.útl.....	37.75m²
S.const.....	44.15m²
TIPO 3 DORMITORIOS	
S.útl.....	54.25m²
S.const.....	65.75m²
TIPO 4 DORMITORIOS	
S.útl.....	66.30m²
S.const.....	80.25m²
S.const TOTAL= 13.745m²	