



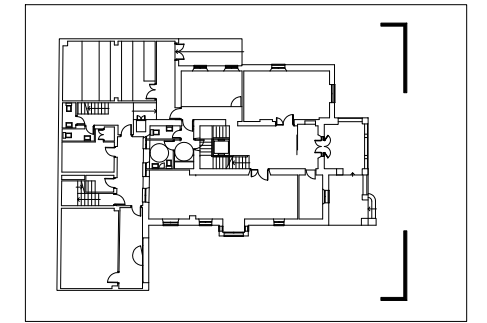

ALZADO PRINCIPAL A JARDÍN

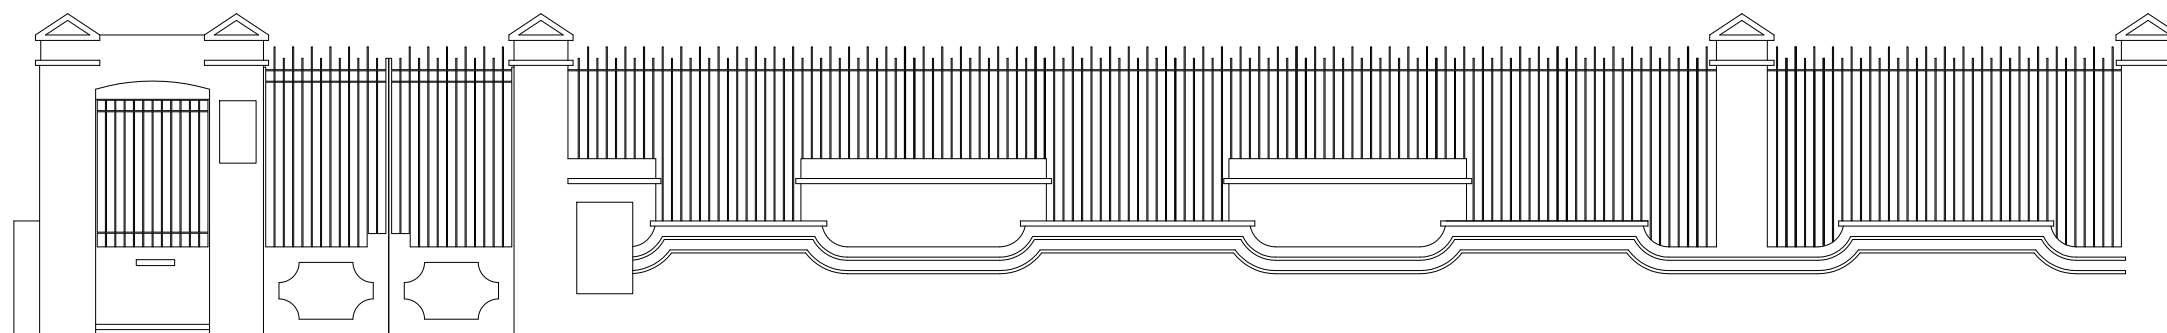

ALZADO DEL CERRAMIENTO DEL JARDIN A LA CALLE BRASIL