


SALIDA EMERGENCIAS

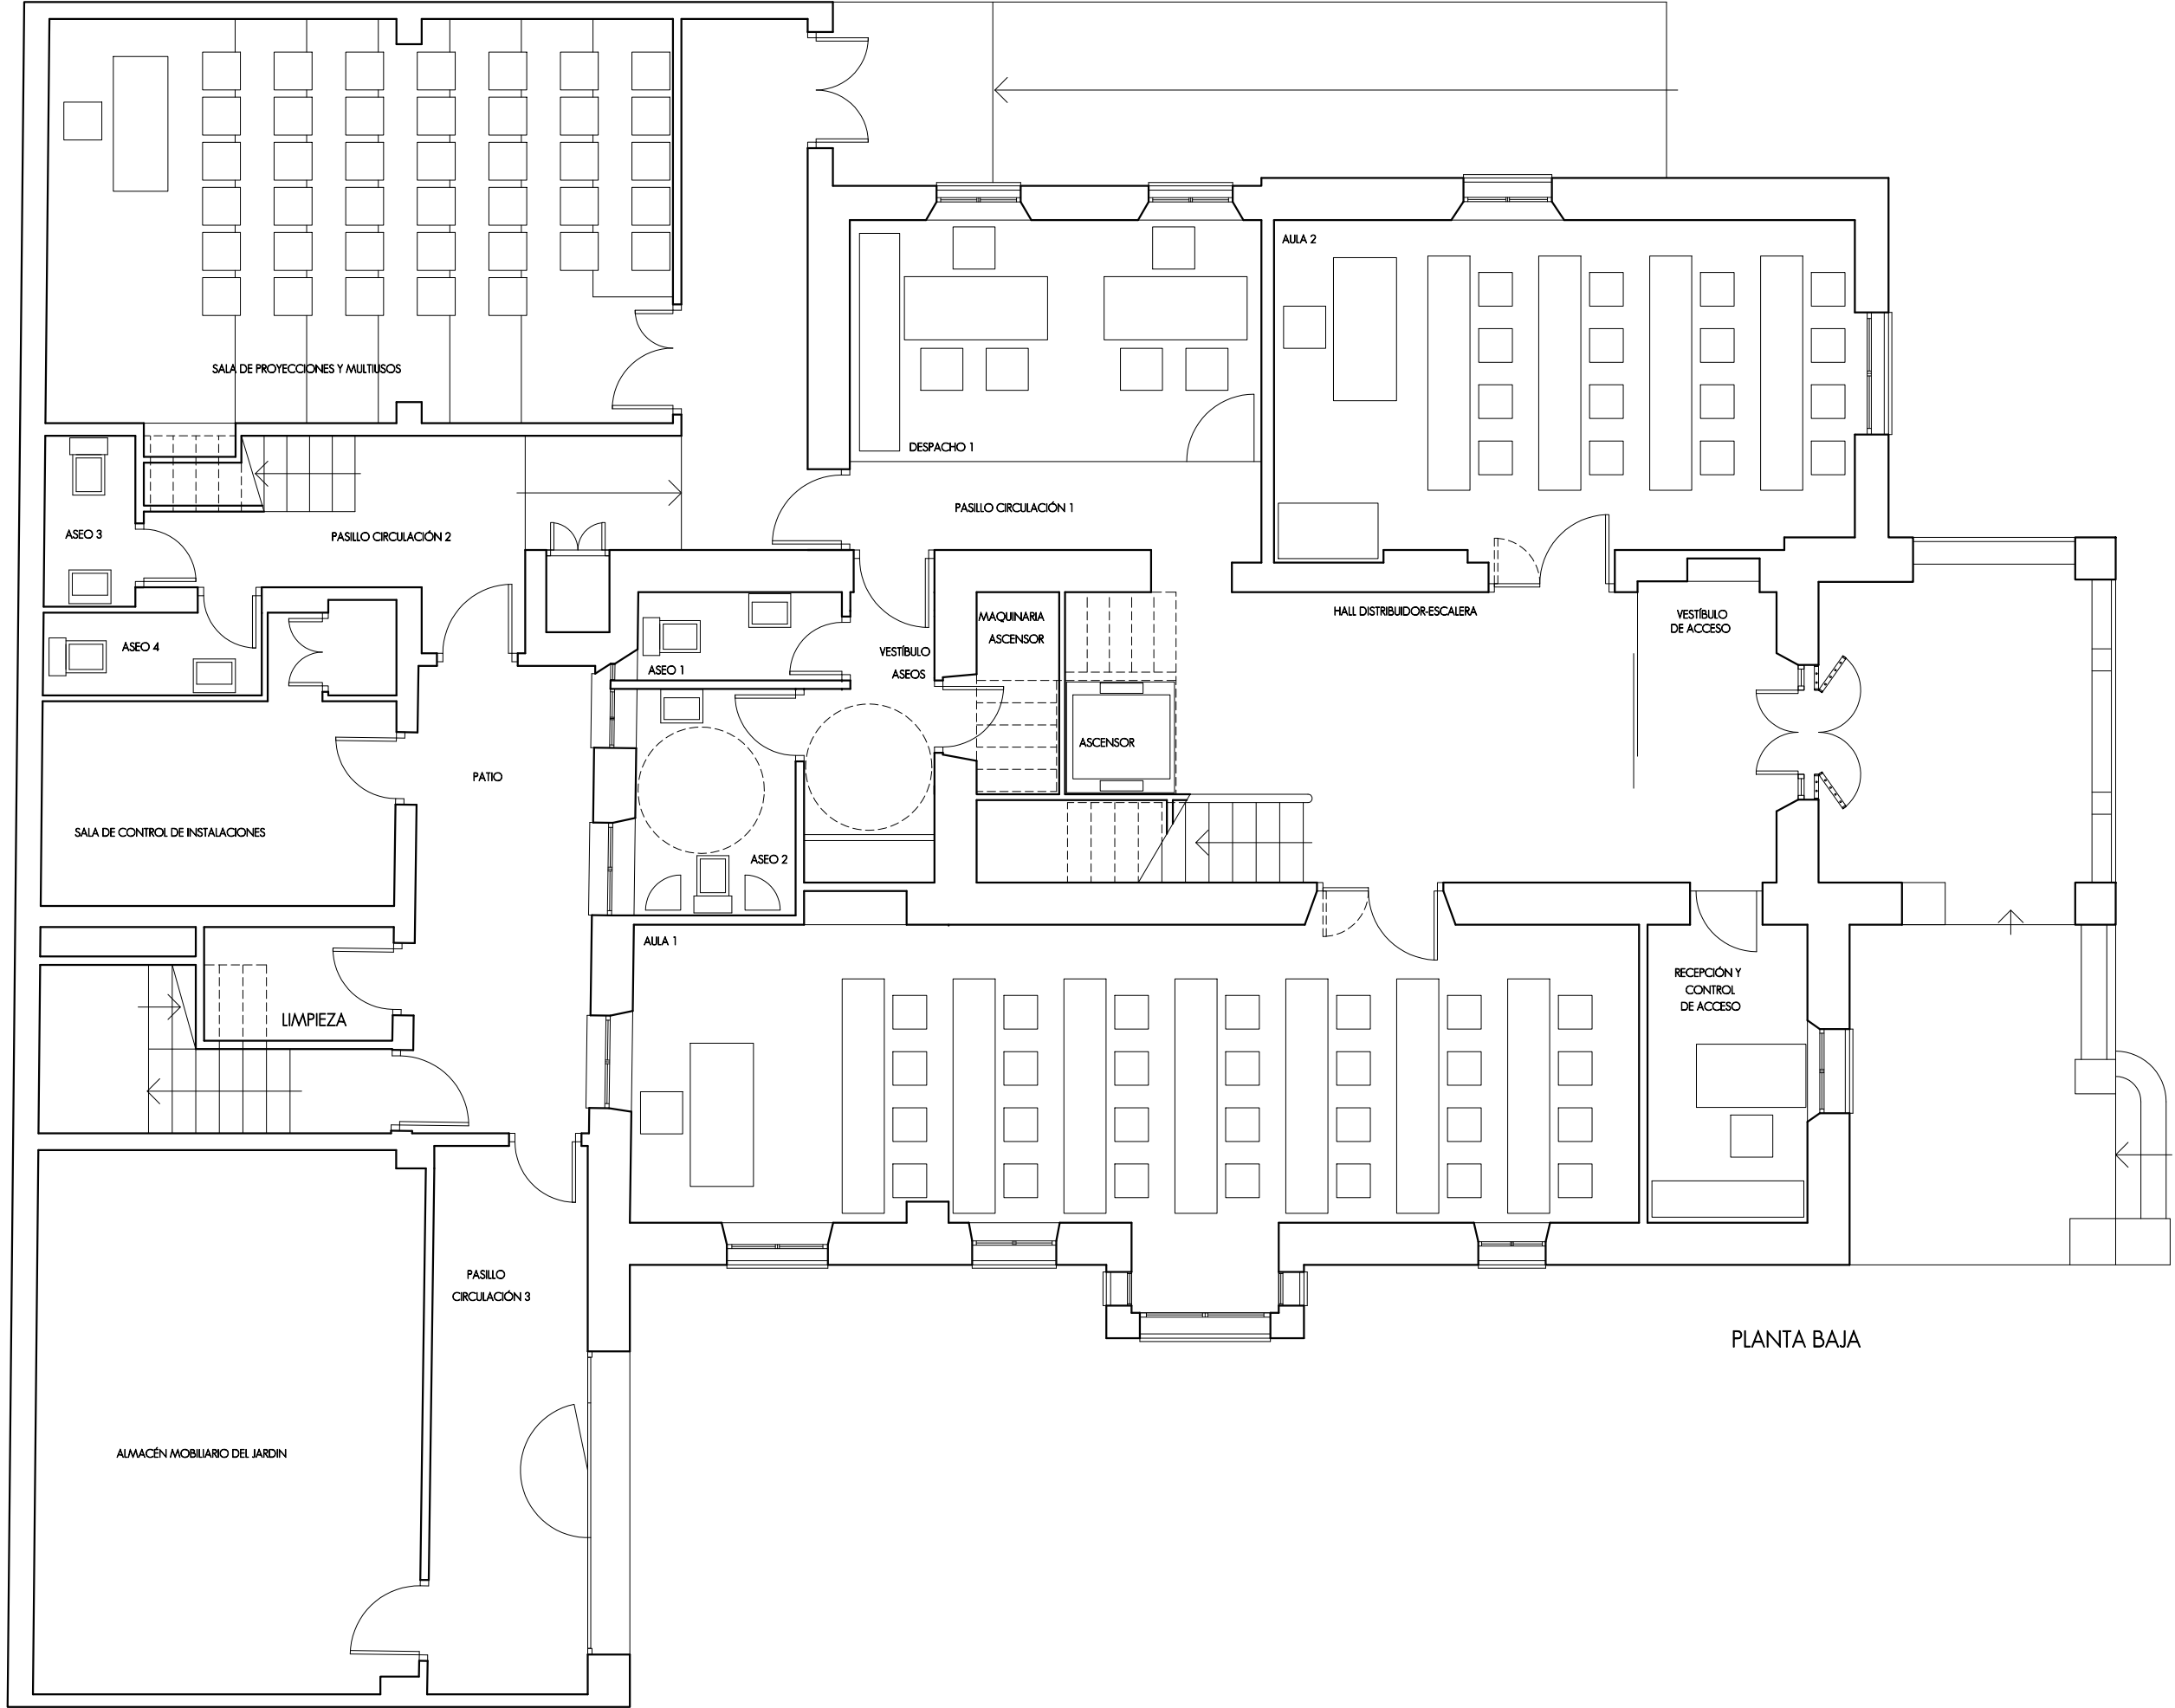

PLANTA BAJA