


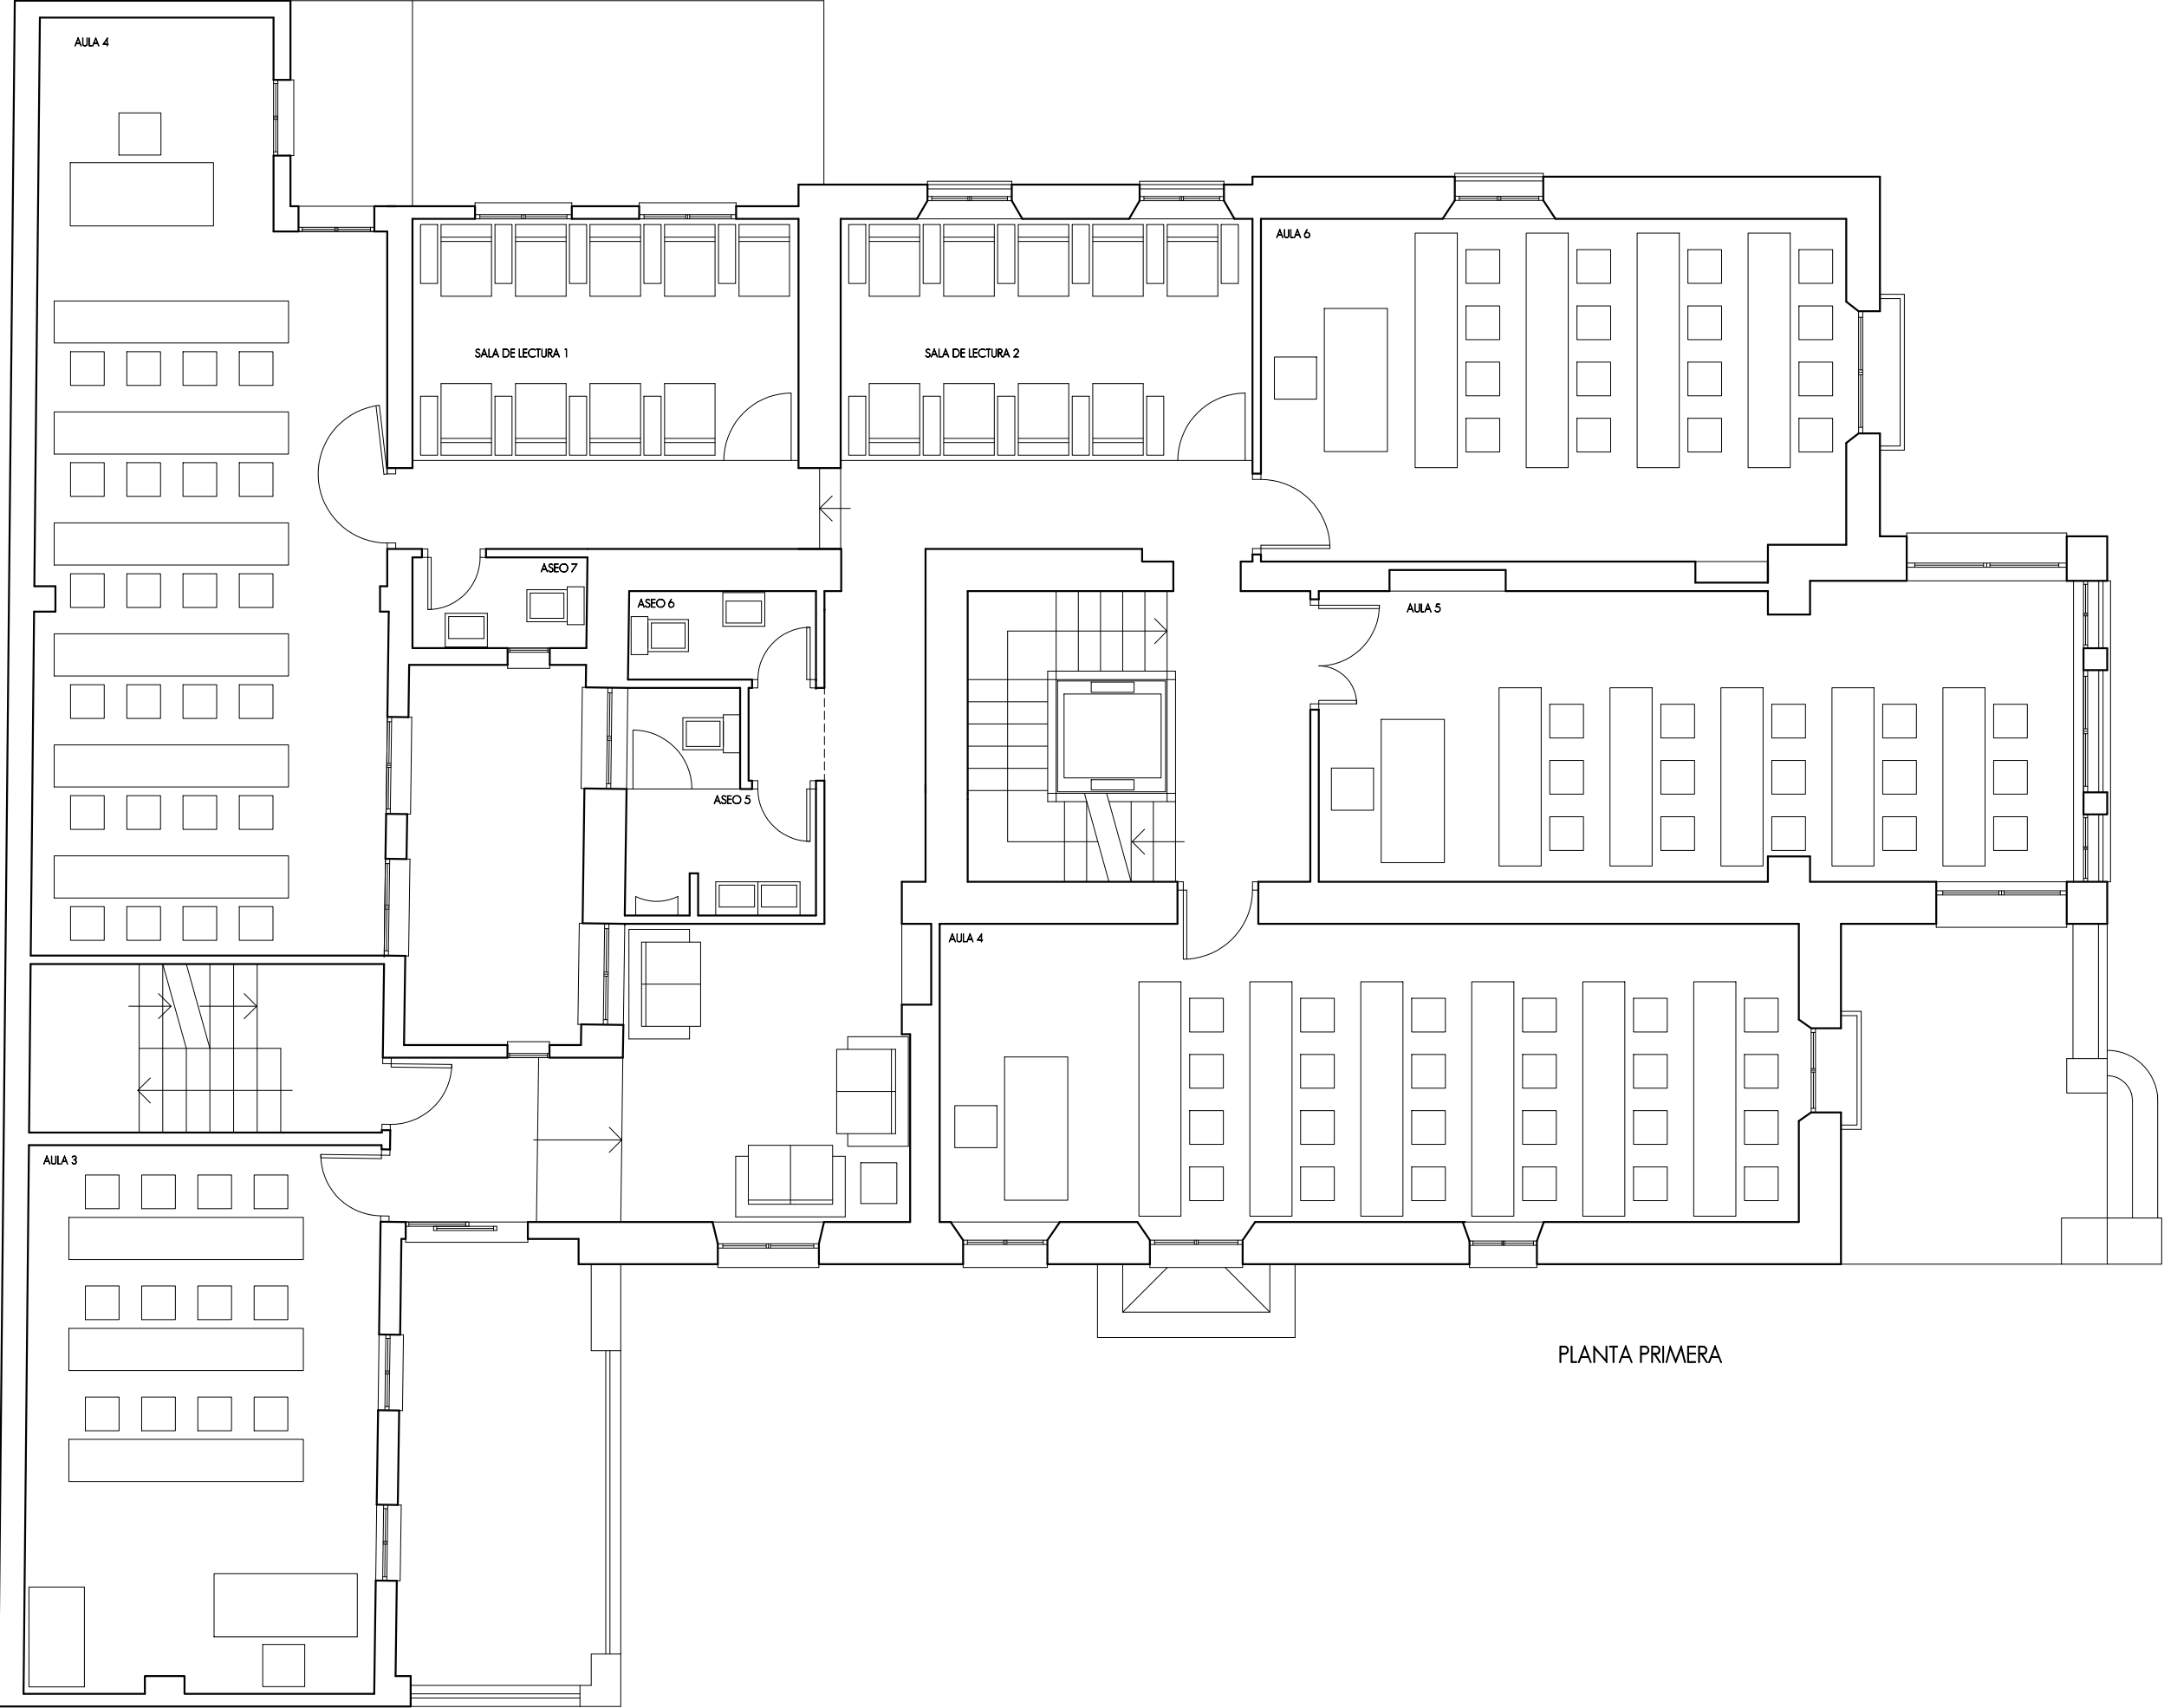

PLANTA PRIMERA