


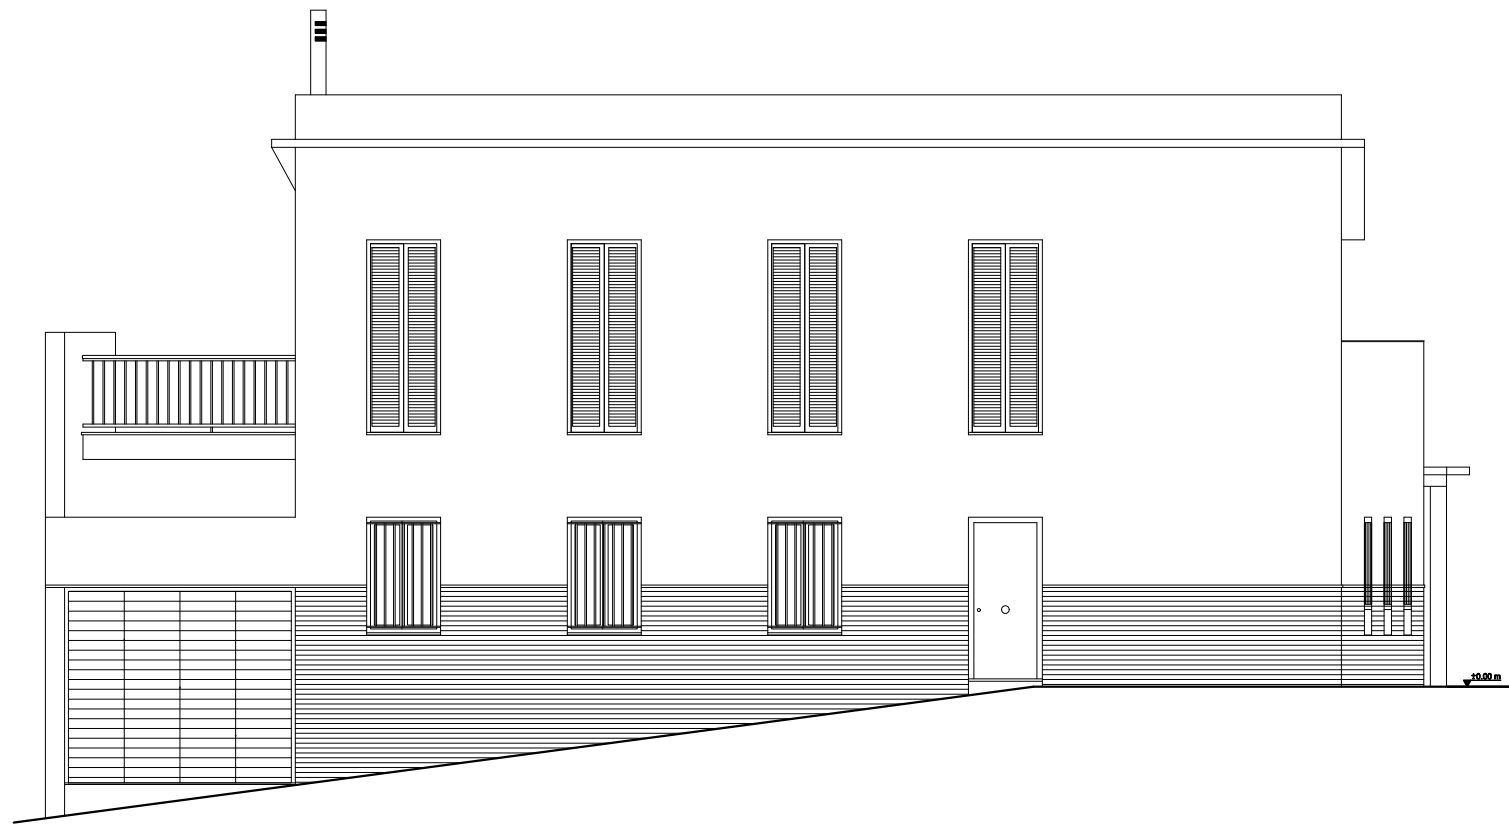
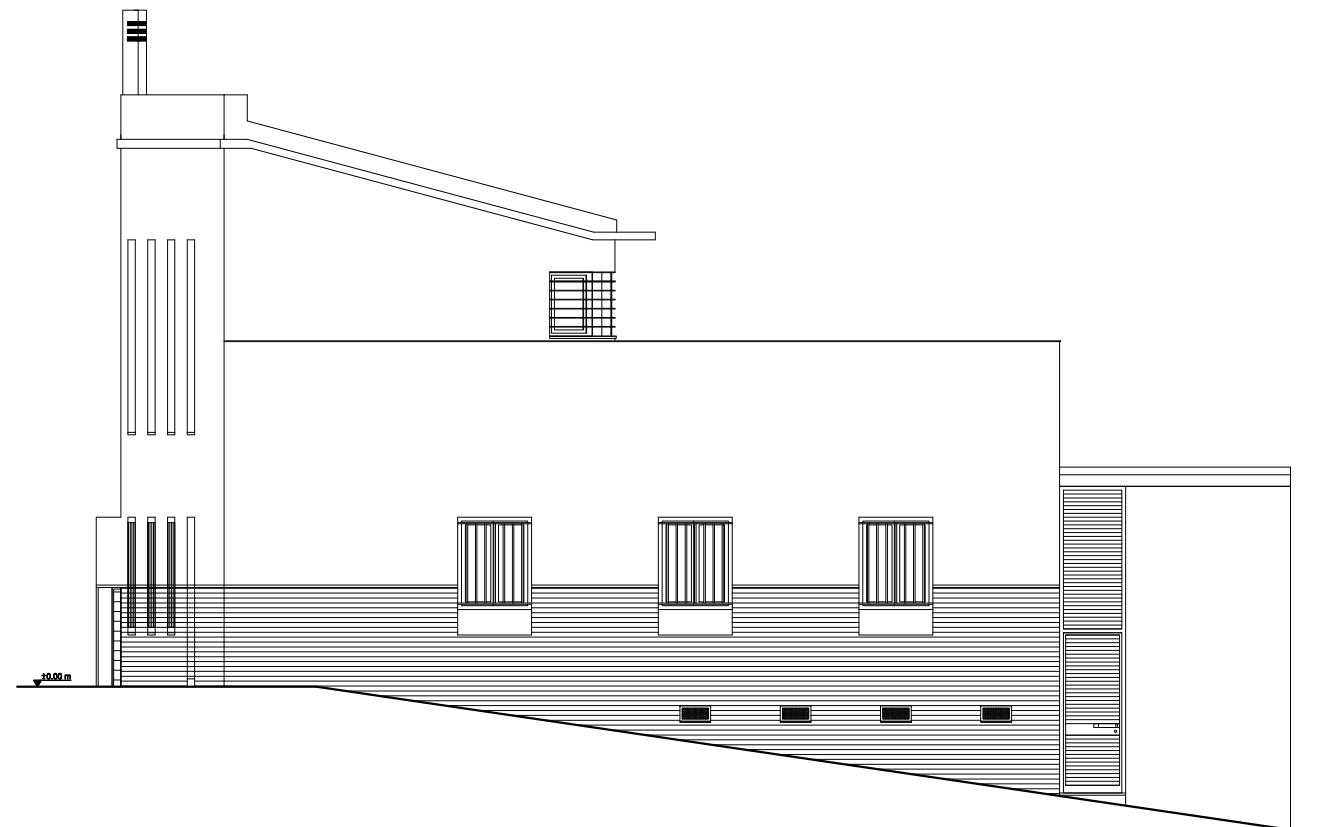


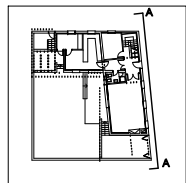



ALZADO EXTERIOR A-A

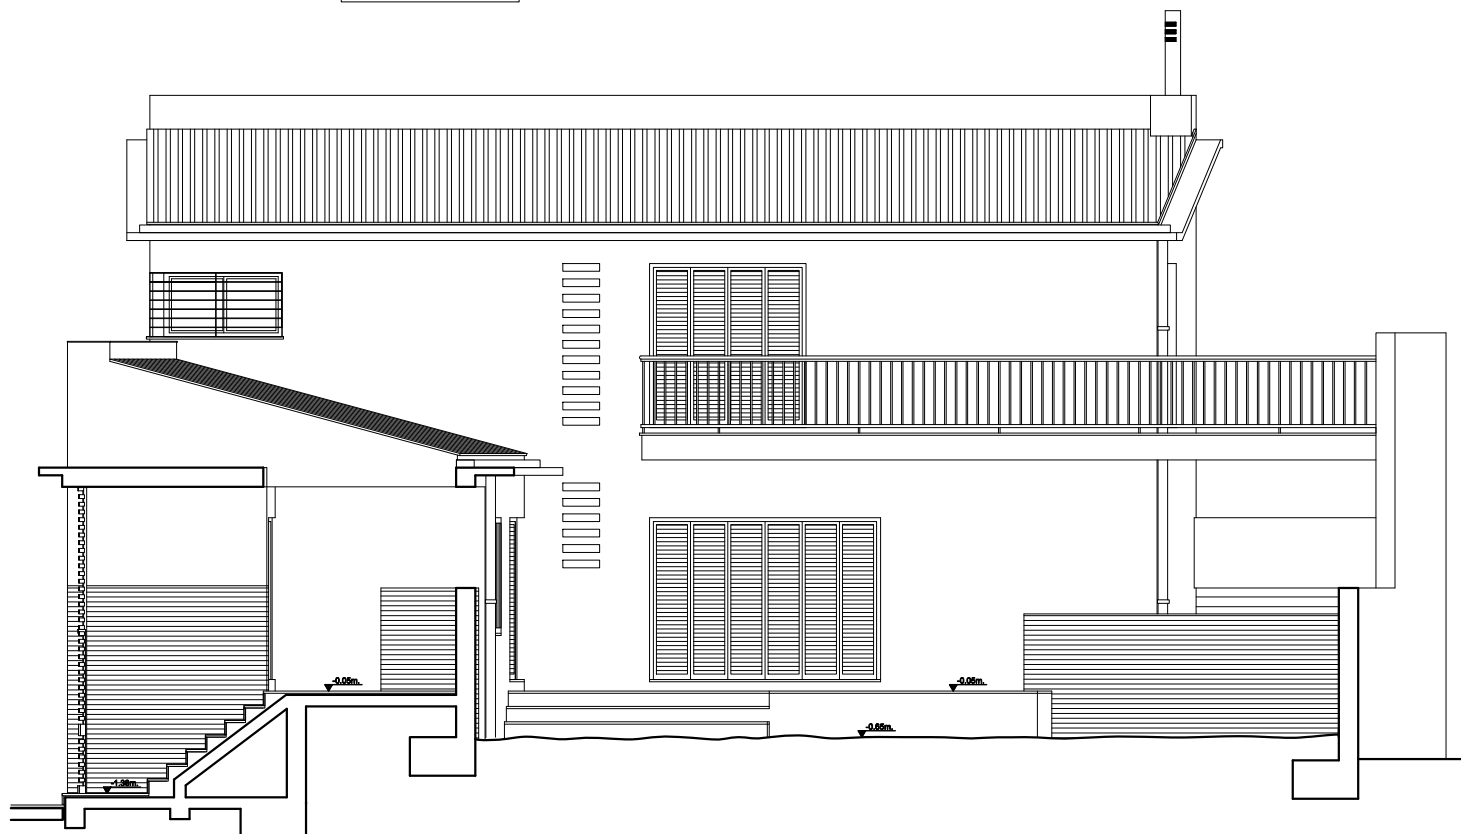

ALZADO EXTERIOR B-B

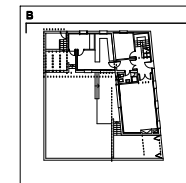

ALZADO INTERIOR C-C

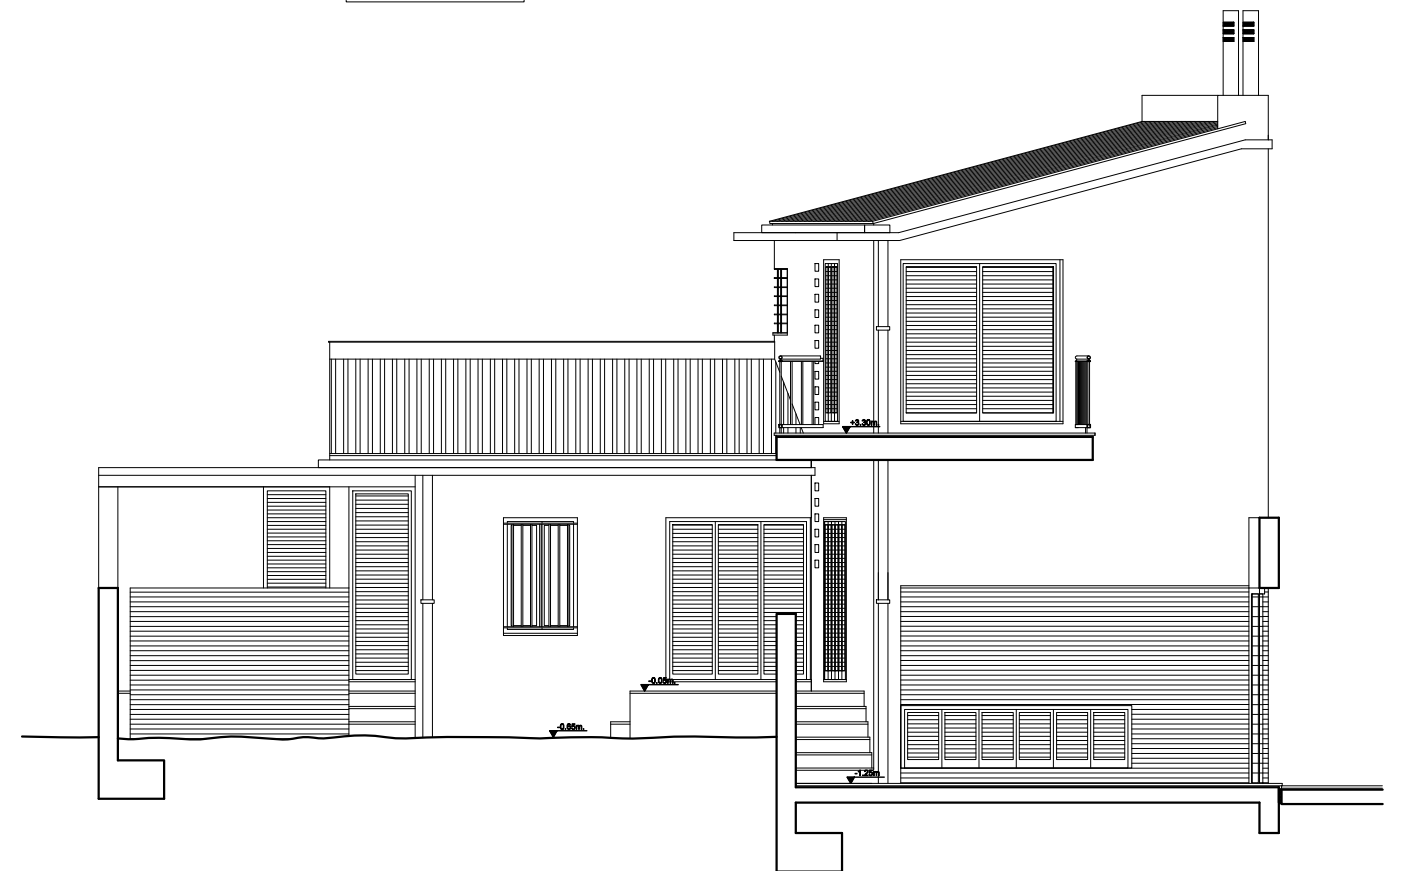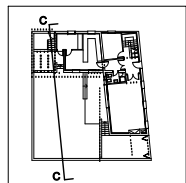

ALZADO INTERIOR D-D

