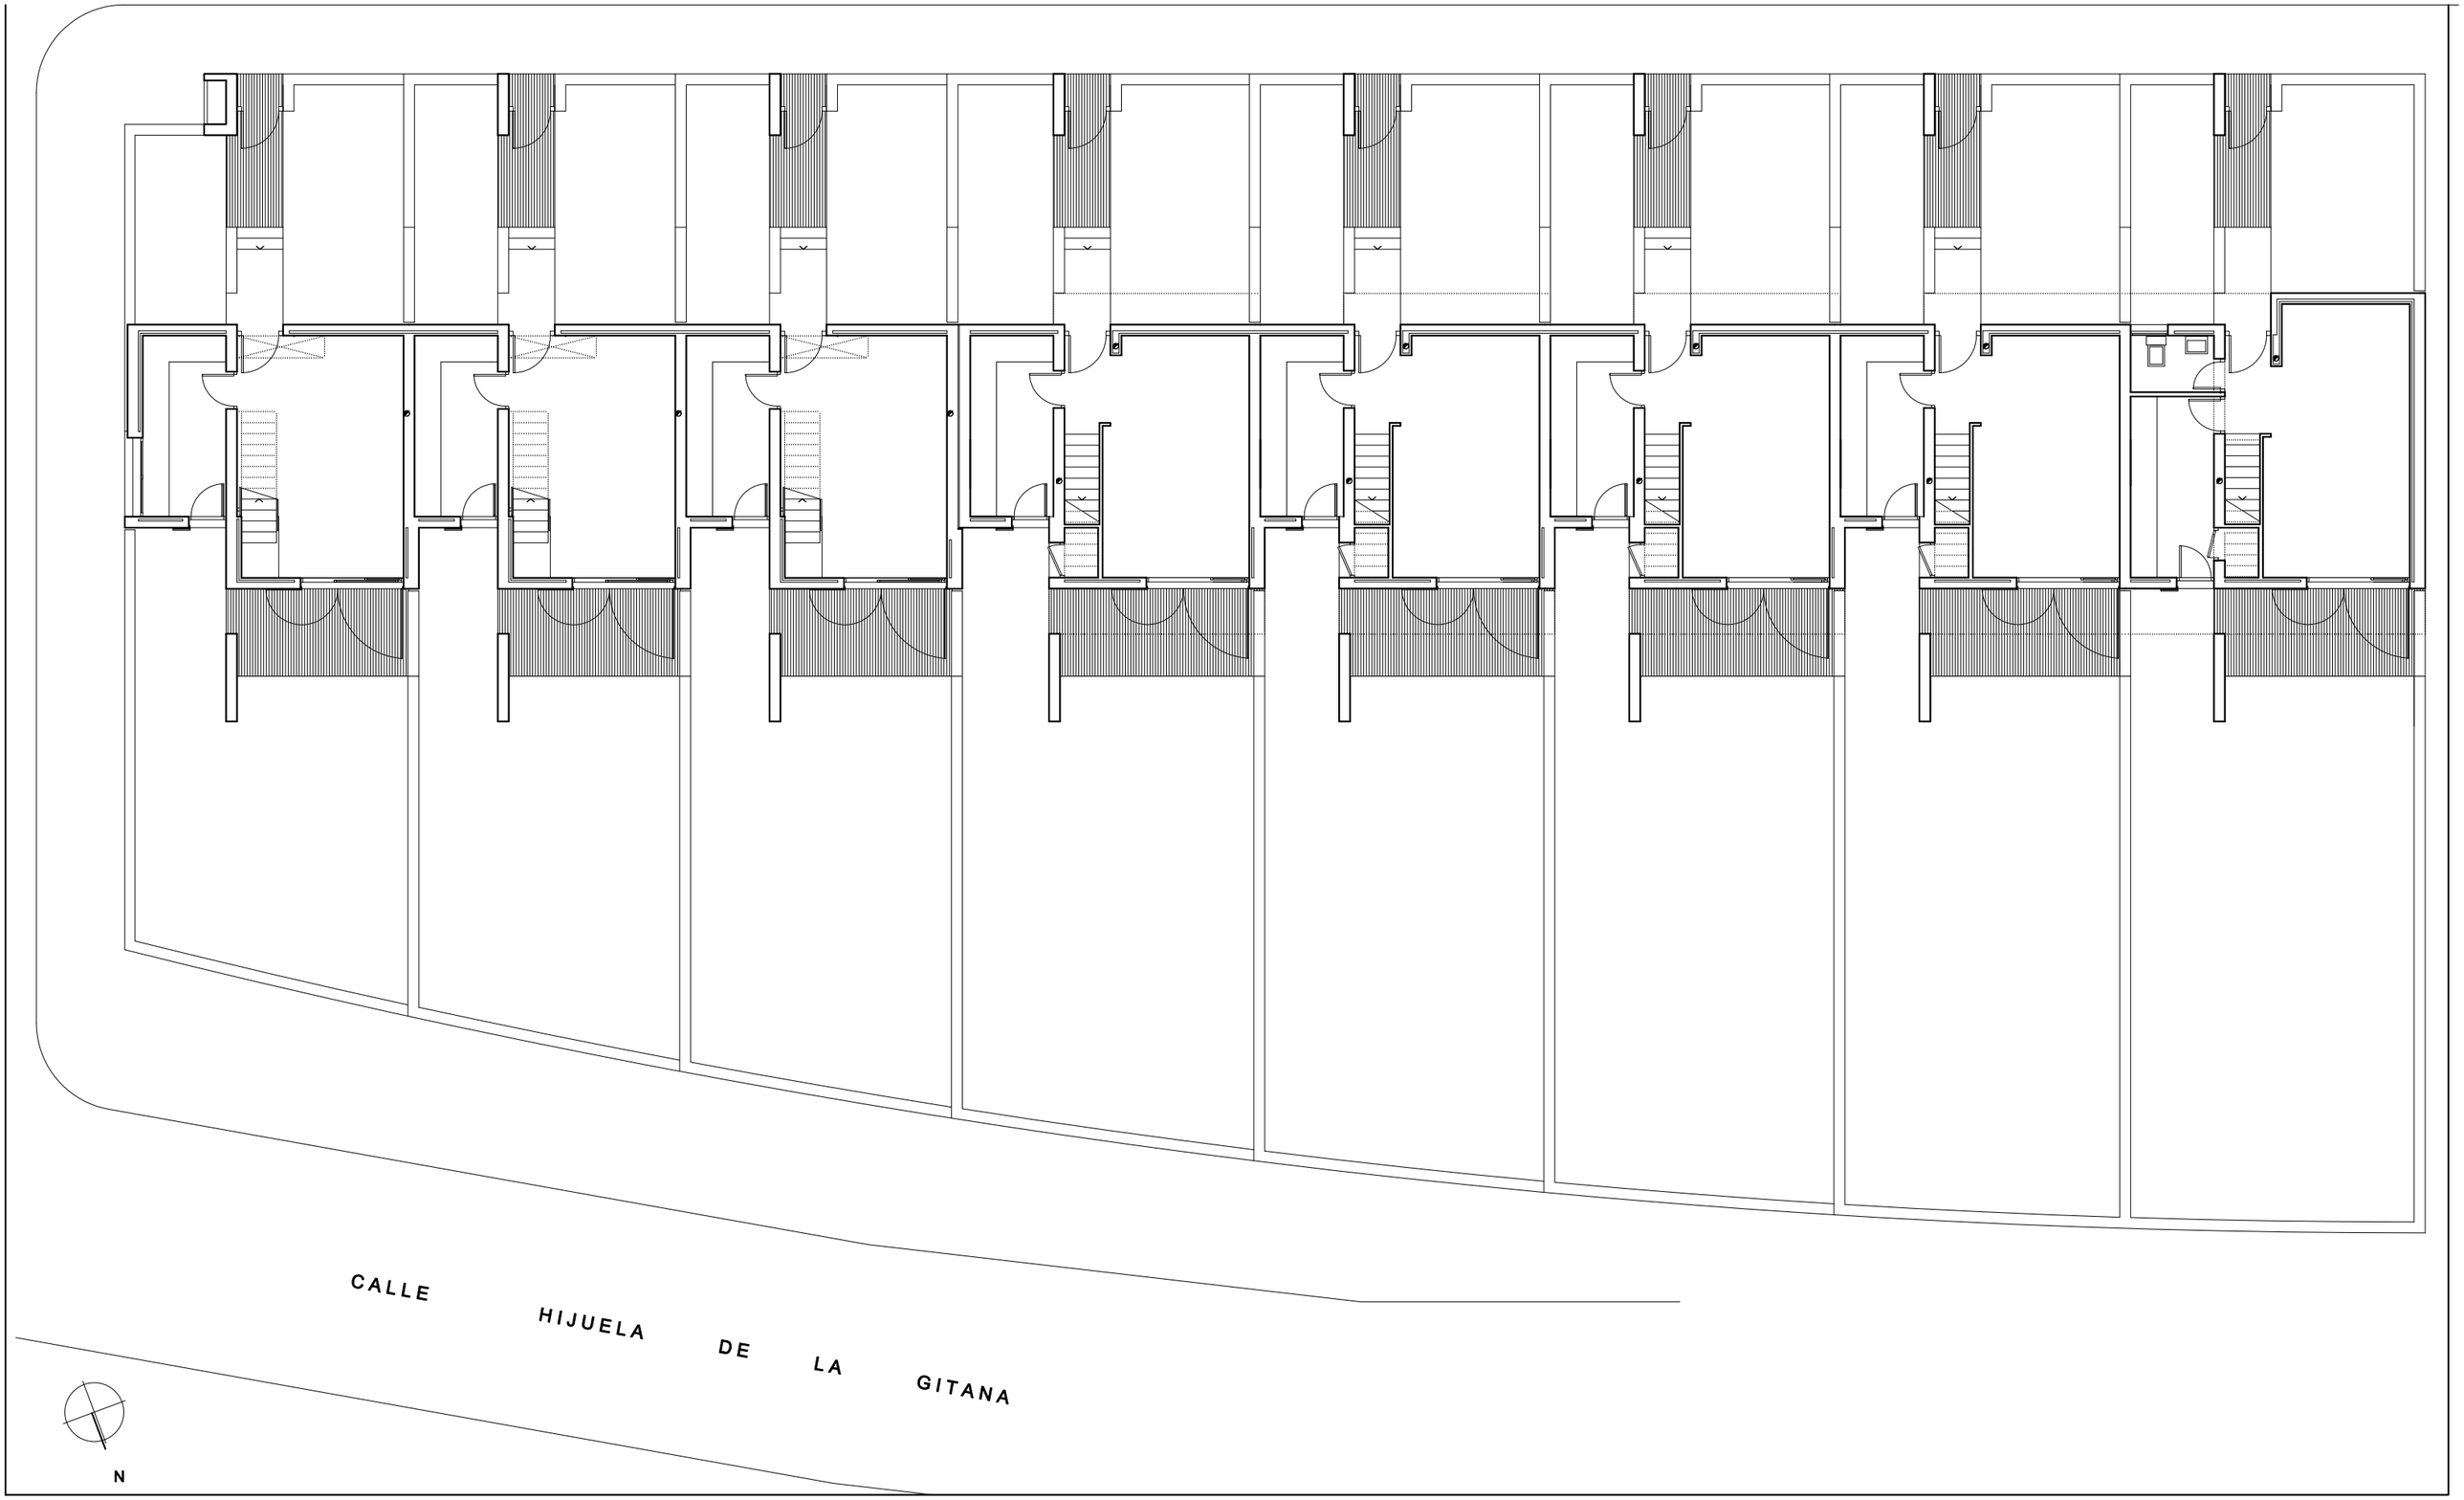
CALLE HIJUELA DE LA GITANA
N