



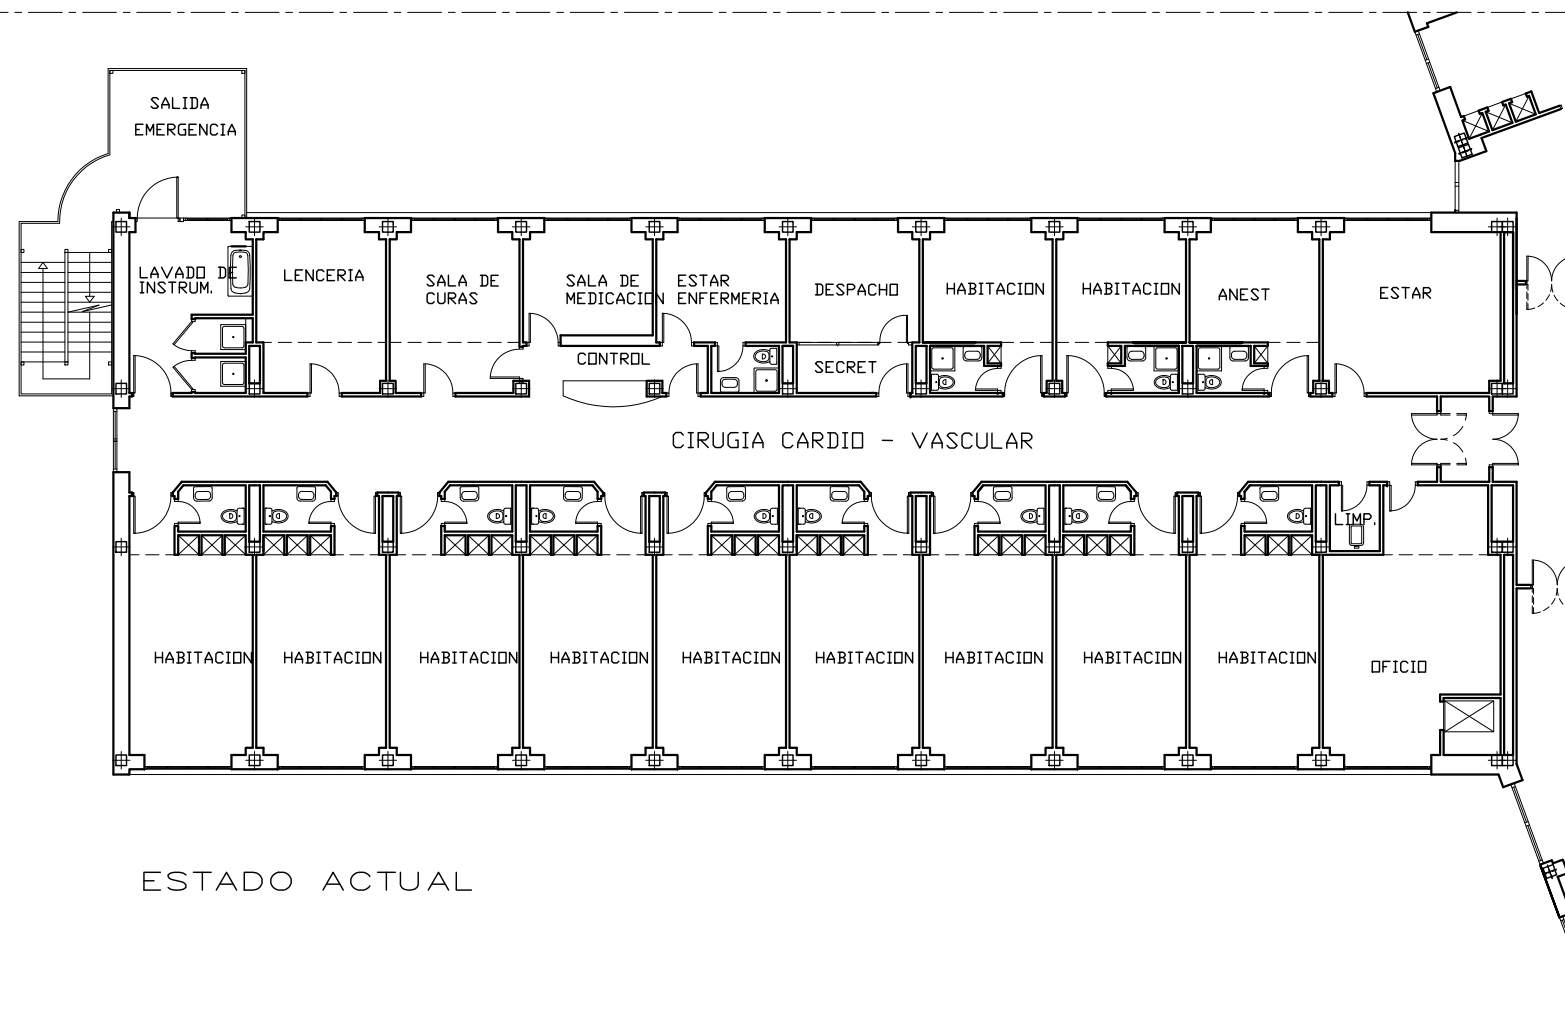

ESTADO ACTUAL

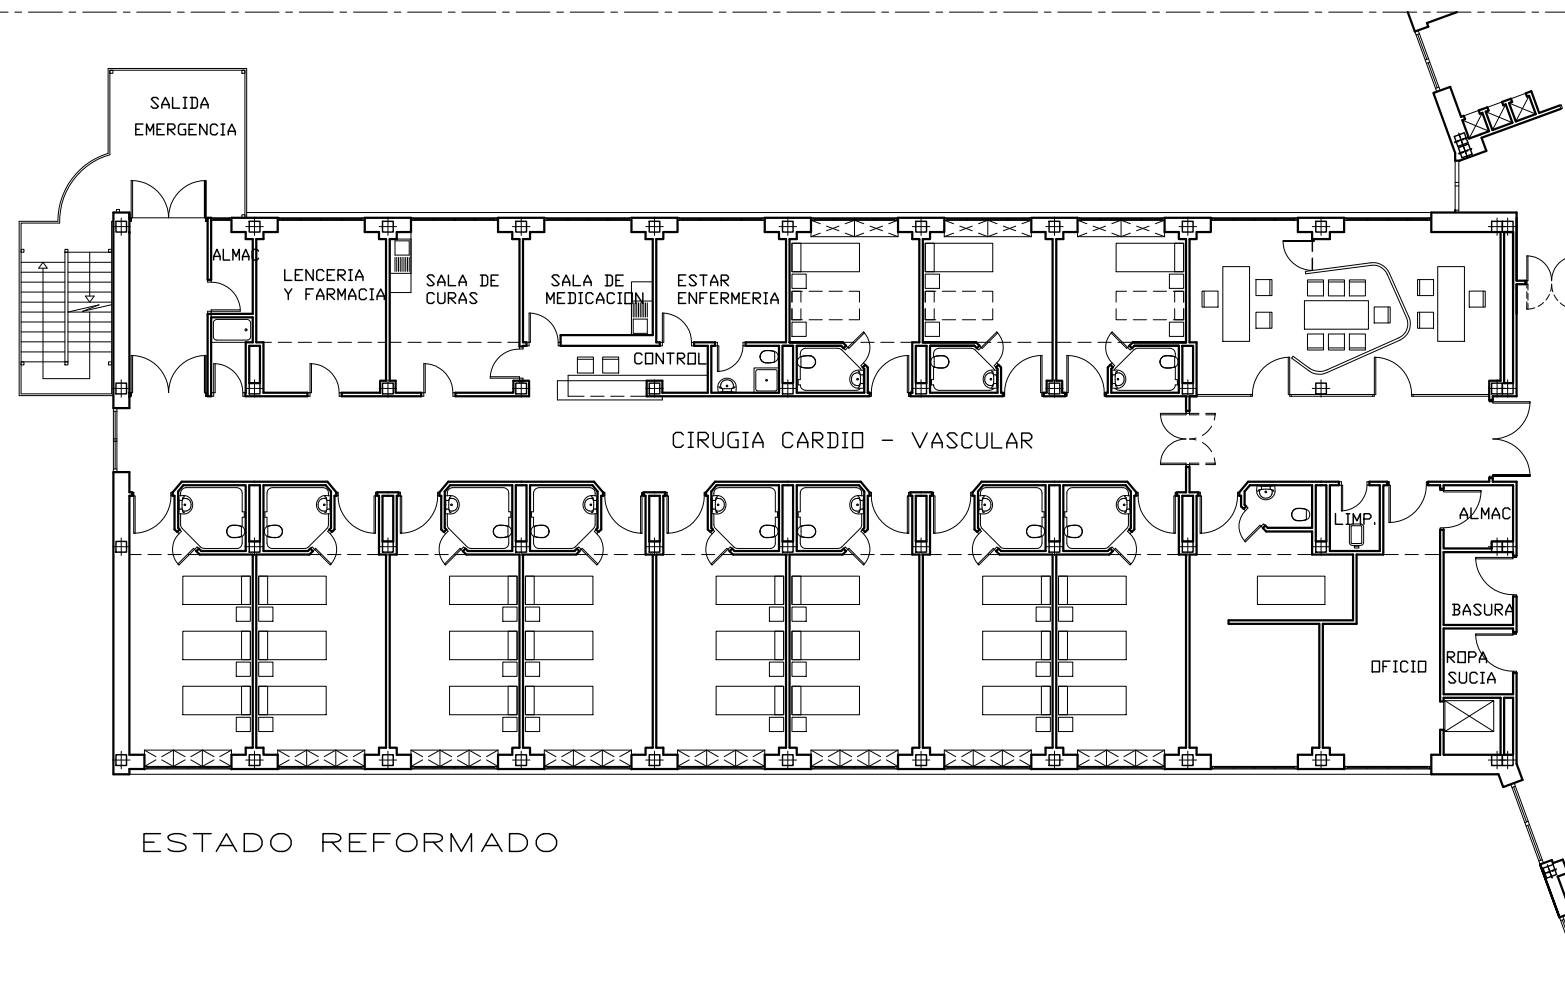

ESTADO REFORMADO